

ELABORATION DU PLAN LOCAL
D'URBANISME



4. REGLEMENT GRAPHIQUE
4.2 - ZONAGE SUD avec risques naturels


PLU approuvé le 7 février 2018

Alpicité
Urbanisme, Paysage,
Environnement

Modification Simplifiée n°1 du PLU
approuvée le

SARL Alpicité - Av de la chapelle - 1 Res. La croisée des chemins
38030 EMBOLEN
Tel : 04.92.46.51.80 / Mob : 06.88.26.82.09
Mail : nicolas.breuil@alpicite.com

Le Maire

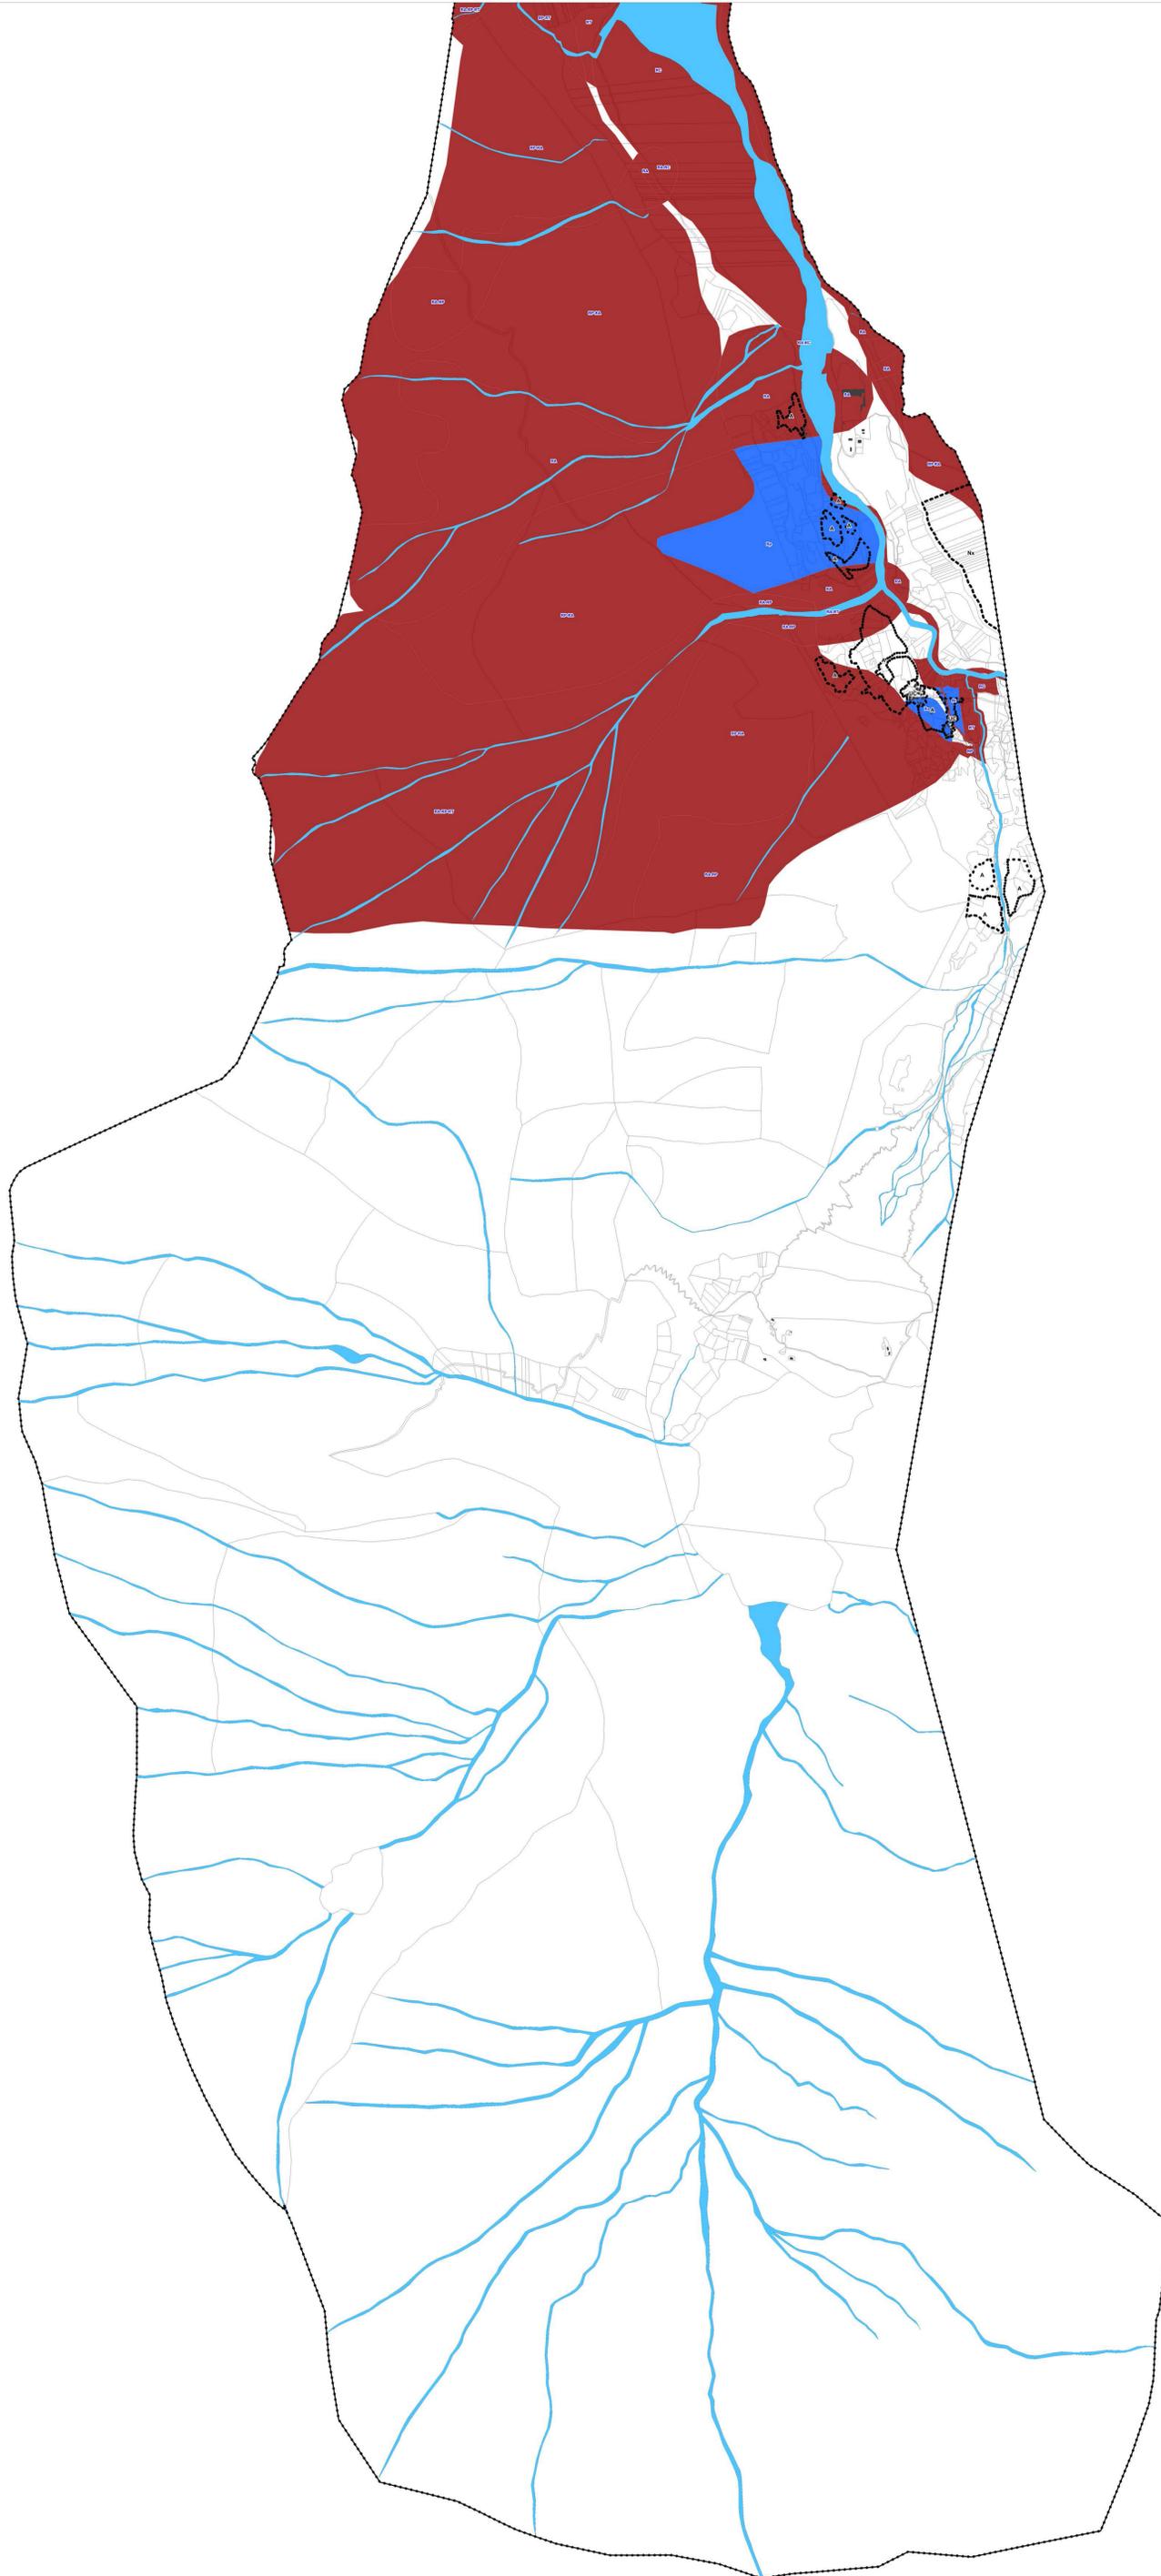

ELEMENTS CADASTRAUX

- Rivières
- Parcelles cadastrées (2017)
- Bâti cadastré (2017)

PIECE N°4.2

Se référer également aux
pièces n°4.1 et 4.3.

ZONAGE

- UA: Centre Bourg historique
- UA: Bourg centre
- UB: Extension du Bourg et hameau de La Paute
- UC: Autres hameaux
- UE: Secteur d'équipements publics
- UI: Secteur dédié aux activités
- UL: Secteur dédié au tourisme et aux loisirs
- A: Espace agricole
- N: Secteur naturel et forestier
- Nx: Carrière

RISQUES NATURELS EN APPLICATION DE L'ARTICLE R123-11 b DU CU

- Secteur constructible sous conditions (voir règlement écrit)
- Secteur inconstructible sauf exceptions (voir règlement écrit)

| NATURE DES RISQUES PRESENTS | FAIBLE | MOYEN | FORT |
|--|--------|-------|------|
| Inondation - crue rapide petit cours d'eau | Bc1 | / | RC |
| Crues torrentielles | Bt | RT | RT |
| Ruissellement sur versant - Ravinement | Bv | RV | RV |
| Glissements de terrains | Bg | / | RG |
| Chute de pierre | Bp | RP | RP |
| Avalanche | Ba | RA | RA |

Echelle 1/7500



NB: le Plan Local d'Urbanisme de Bourg d'Oisans fait référence au code de l'urbanisme dans sa version antérieure au 1er janvier 2016.