


DEPARTEMENT DE L'ISERE

COMMUNE DE BOURG D'OISANS (38520)

**ELABORATION DU PLAN LOCAL
D'URBANISME**

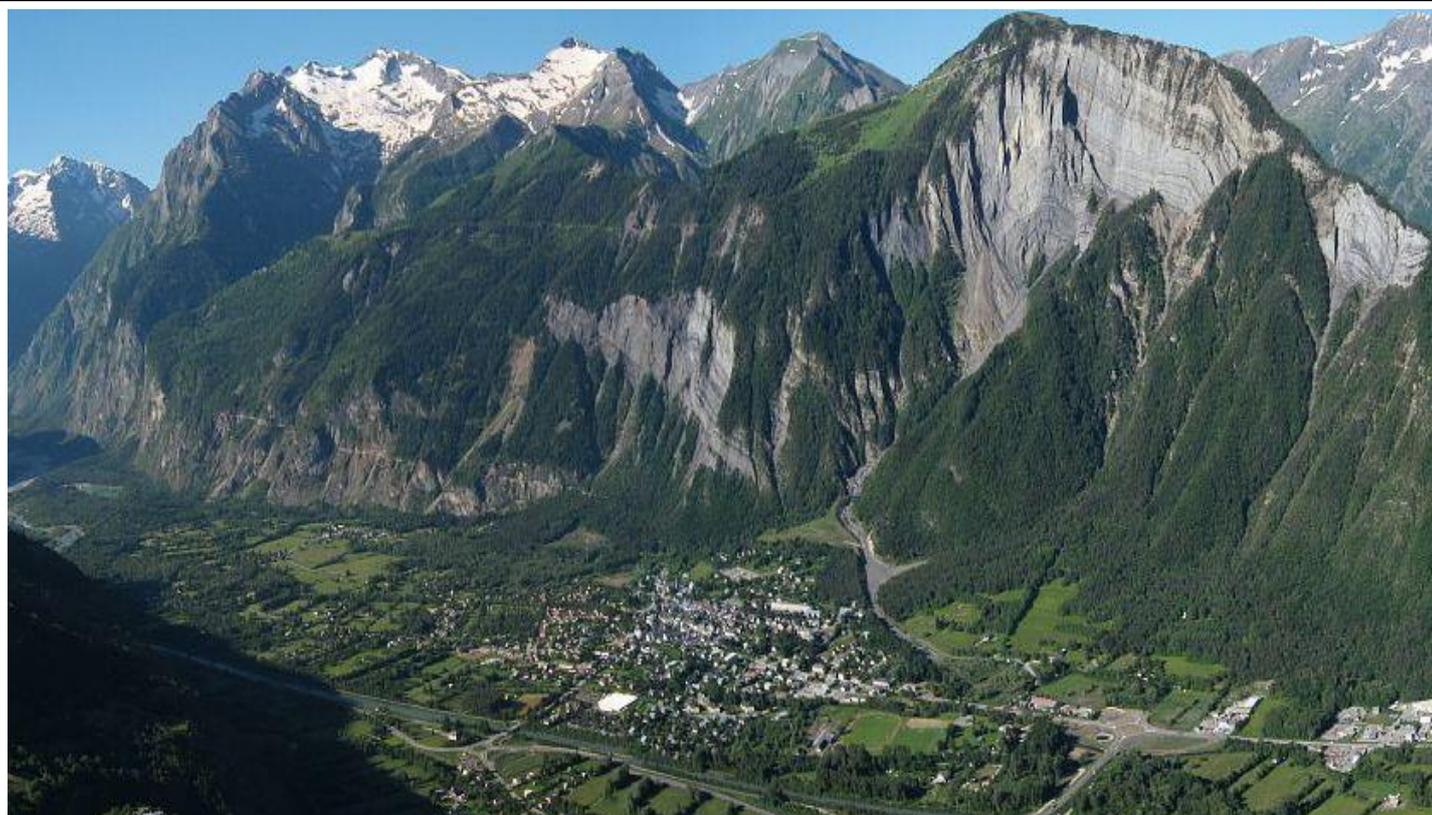

6. ANNEXES

PLU approuvé le 7 février 2018

**Modification Simplifiée n°1 du PLU
approuvée le**

Le Maire

Alpicité
Urbanisme, Paysage,
Environnement


SARL Alpicité – Av de la clapière – 1 Res. La croisée des chemins
05200 EMBRUN
Tel : 04.92.46.51.80 / Mob : 06.88.26.82.09
Mail : nicolas.breuillot28@gmail.com

Annexes Informatives

1- Les servitudes d'utilité publique

Complément:

Carte des tracés des lignes électriques et des postes de transformation existants -
RTE - Groupe Maintenance Réseaux DAUPHINE
73, rue du progrès
38 176 SEYSSINET-PARISSET

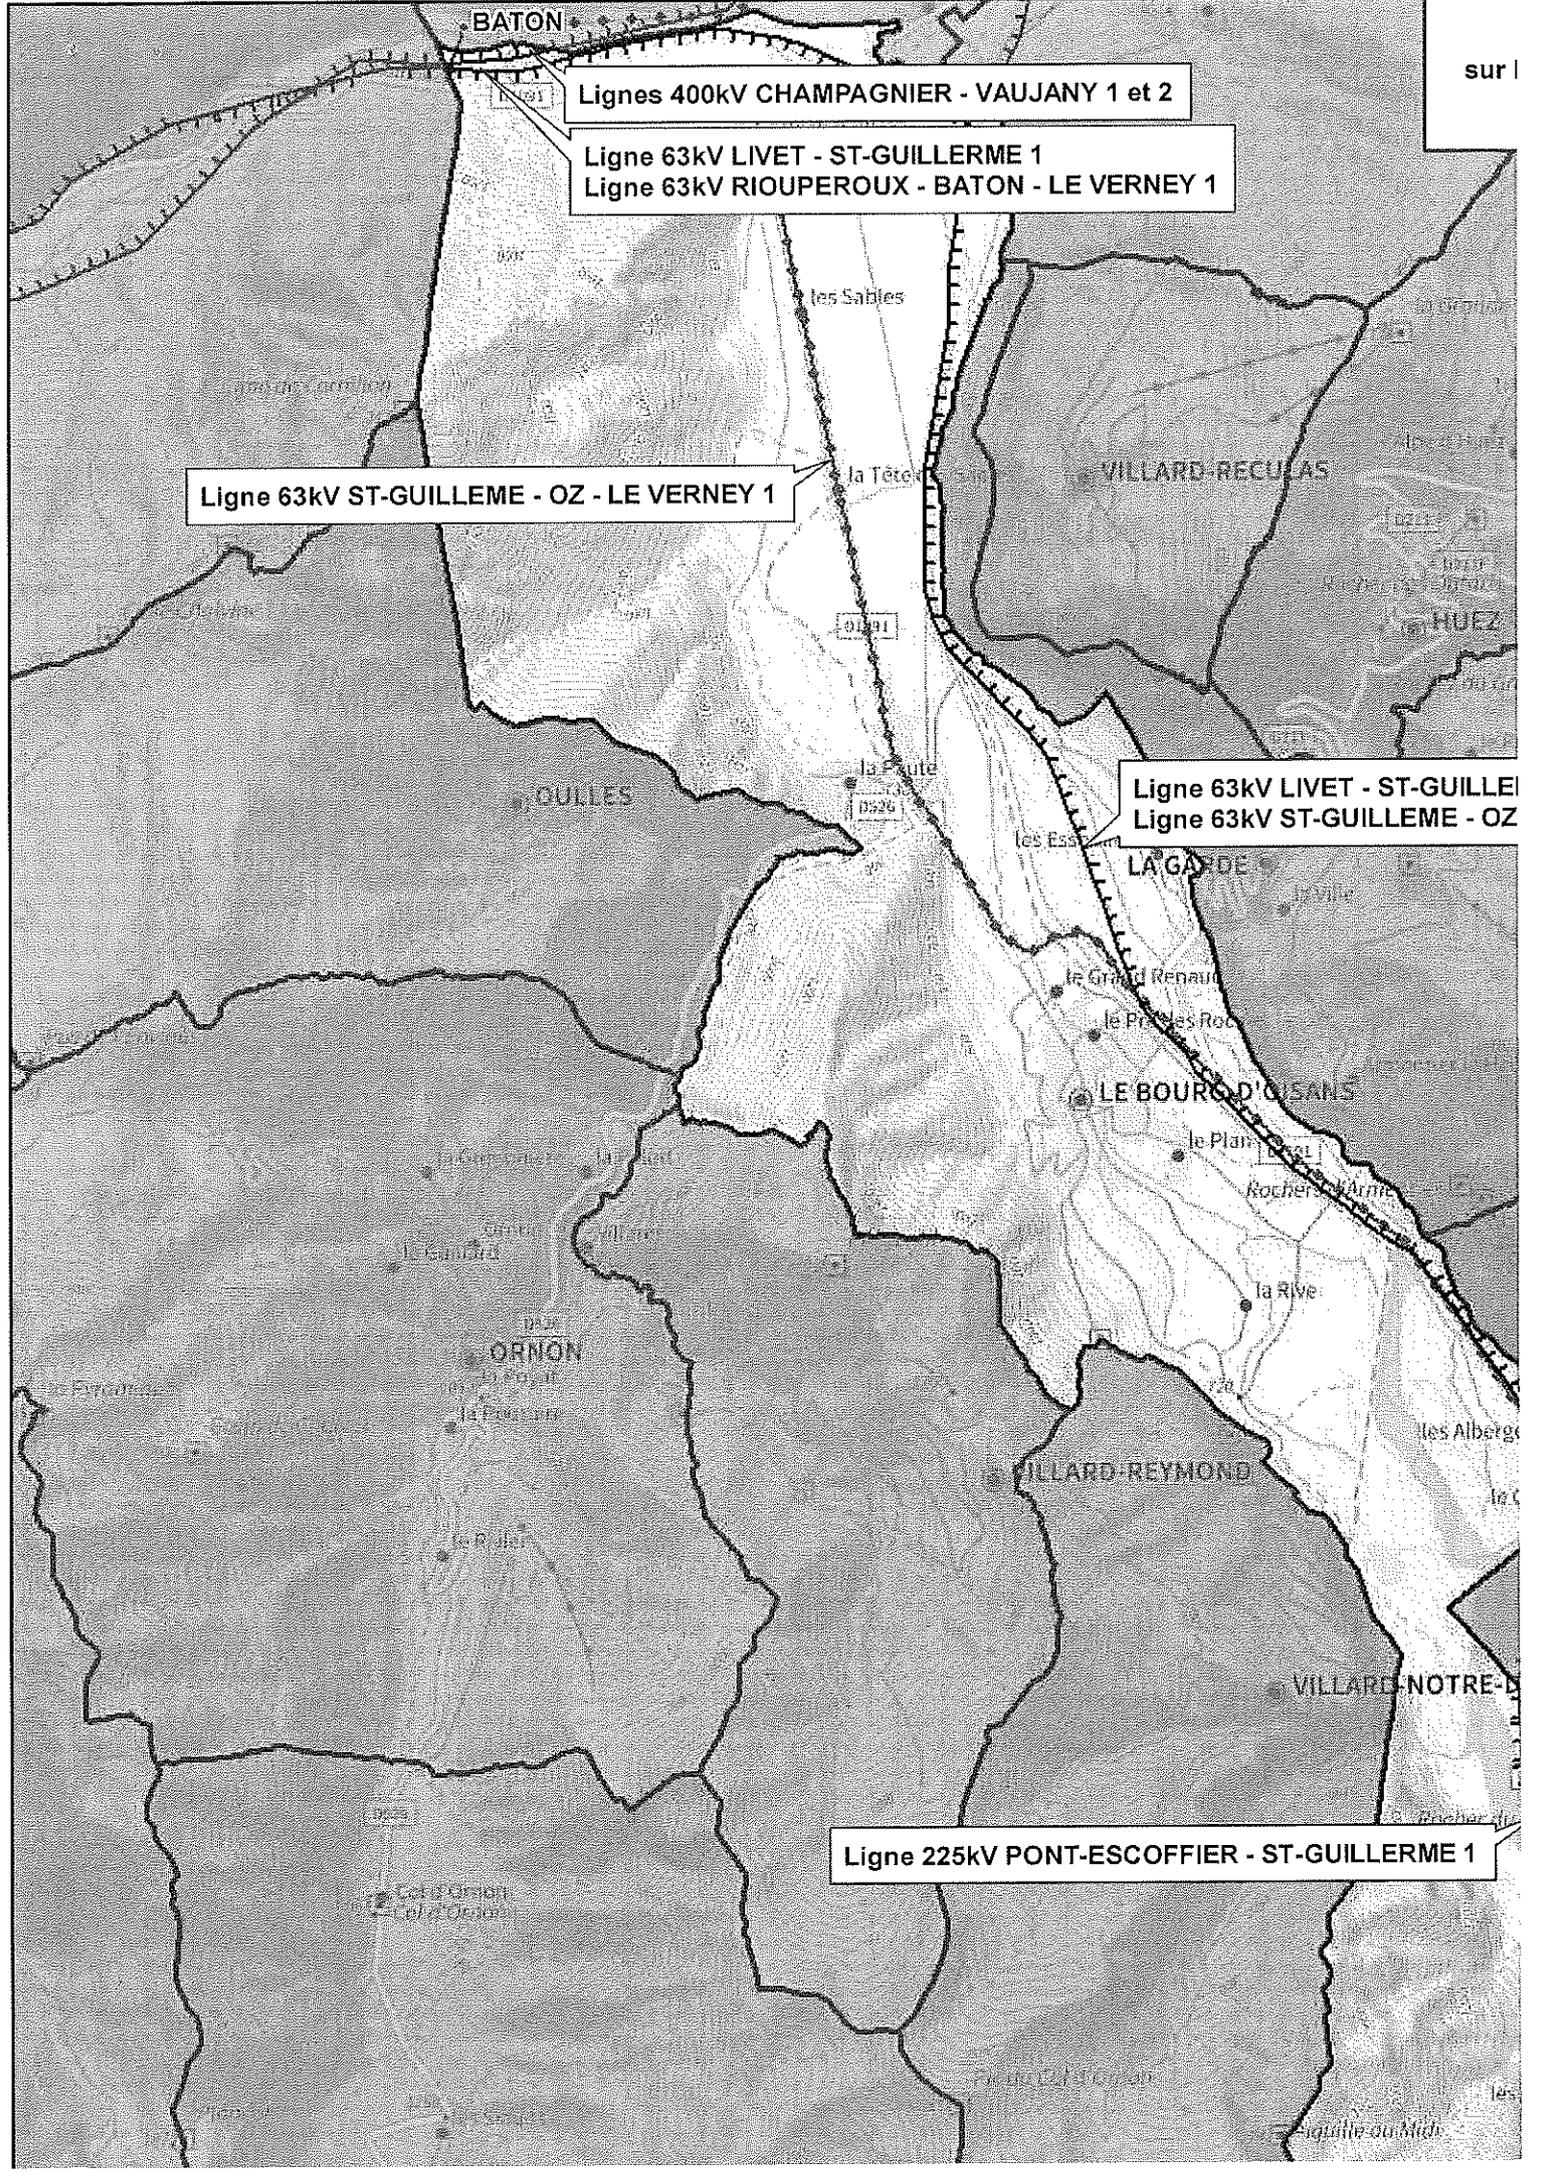

BATON

Lignes 400kV CHAMPAGNIER - VAUJANY 1 et 2

Ligne 63kV LIVET - ST-GUILLERME 1

Ligne 63kV RIOUPEROUX - BATON - LE VERNEY 1

Ligne 63kV ST-GUILLEME - OZ - LE VERNEY 1

Ligne 63kV LIVET - ST-GUILLEME

Ligne 63kV ST-GUILLEME - OZ

Ligne 225kV PONT-ESCOFFIER - ST-GUILLERME 1

sur l

les Sables

la Tête

OUILLES

la Foute

les Ess

LA GARDE

LE BOURG-D'OUSANS

ORNON

VILLARD-REYMOND

VILLARD-NOTRE-D

les Alberges

la C

les

la Rive ou Mid