


**DEPARTEMENT DE L'ISERE**

**COMMUNE DE BOURG D'OISANS (38520)**

## **PLAN LOCAL D'URBANISME**

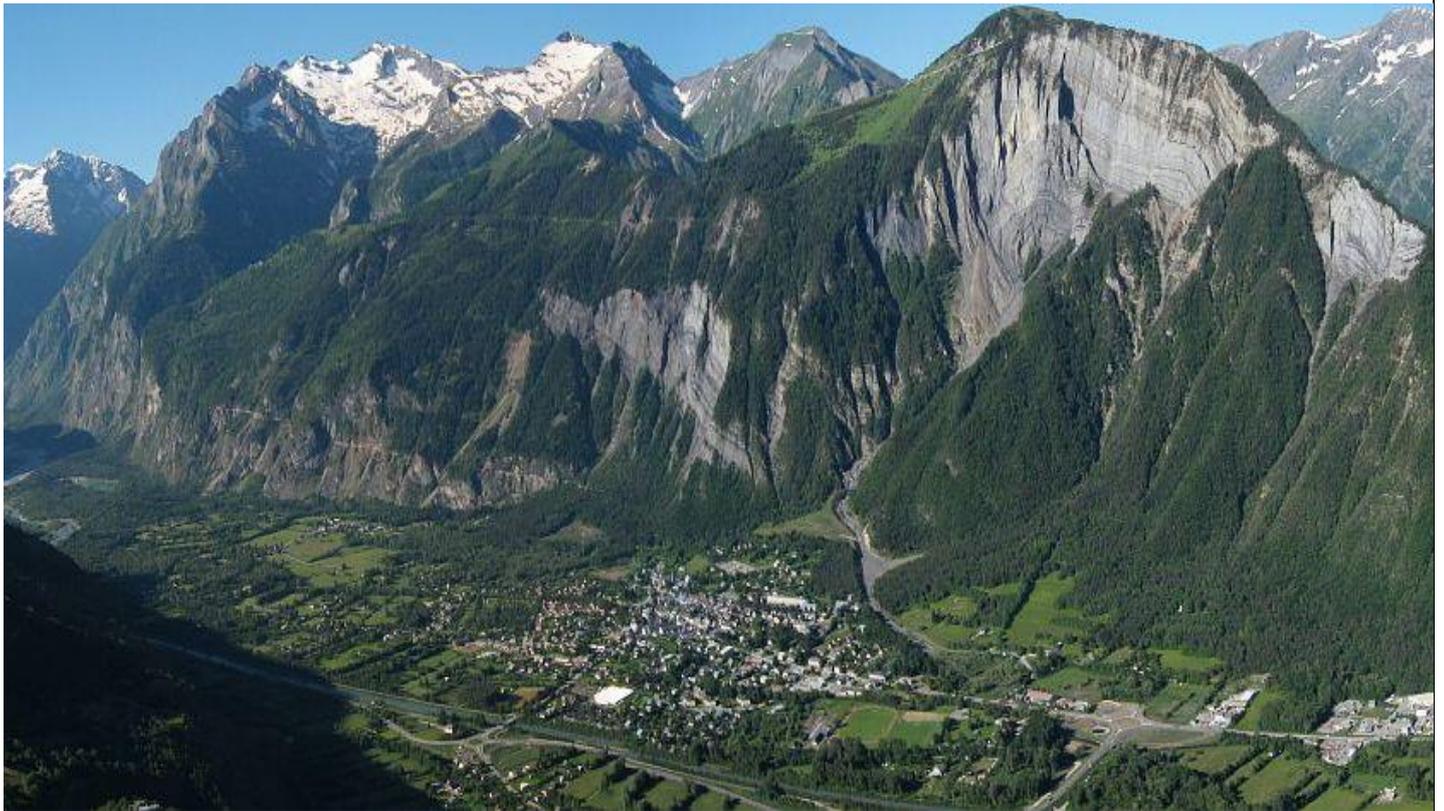

### **4. REGLEMENT GRAPHIQUE**

#### **4.1. ZONAGE**


**PLU approuvé le 7 février 2018**  
**Modification simplifiée n°1 approuvée le 16 décembre 2020**  
**Modification simplifiée n°2 approuvée le 25 janvier 2023**  
**Déclarations d'utilité publique emportant mise en compatibilité du PLU par arrêté préfectoral du 13 février 2023 et arrêté ministériel du 3 août 2023**

**Modification de droit commun n°1 du PLU approuvée le**

Le Maire

**Alpicité**  
Urbanisme, Paysage,  
Environnement

SARL Alpicité – Av de la clapière – 1 Res. La croisée des chemins  
05200 EMBRUN  
Tel : 04.92.46.51.80  
Mail : [contact@alpicite.fr](mailto:contact@alpicite.fr)

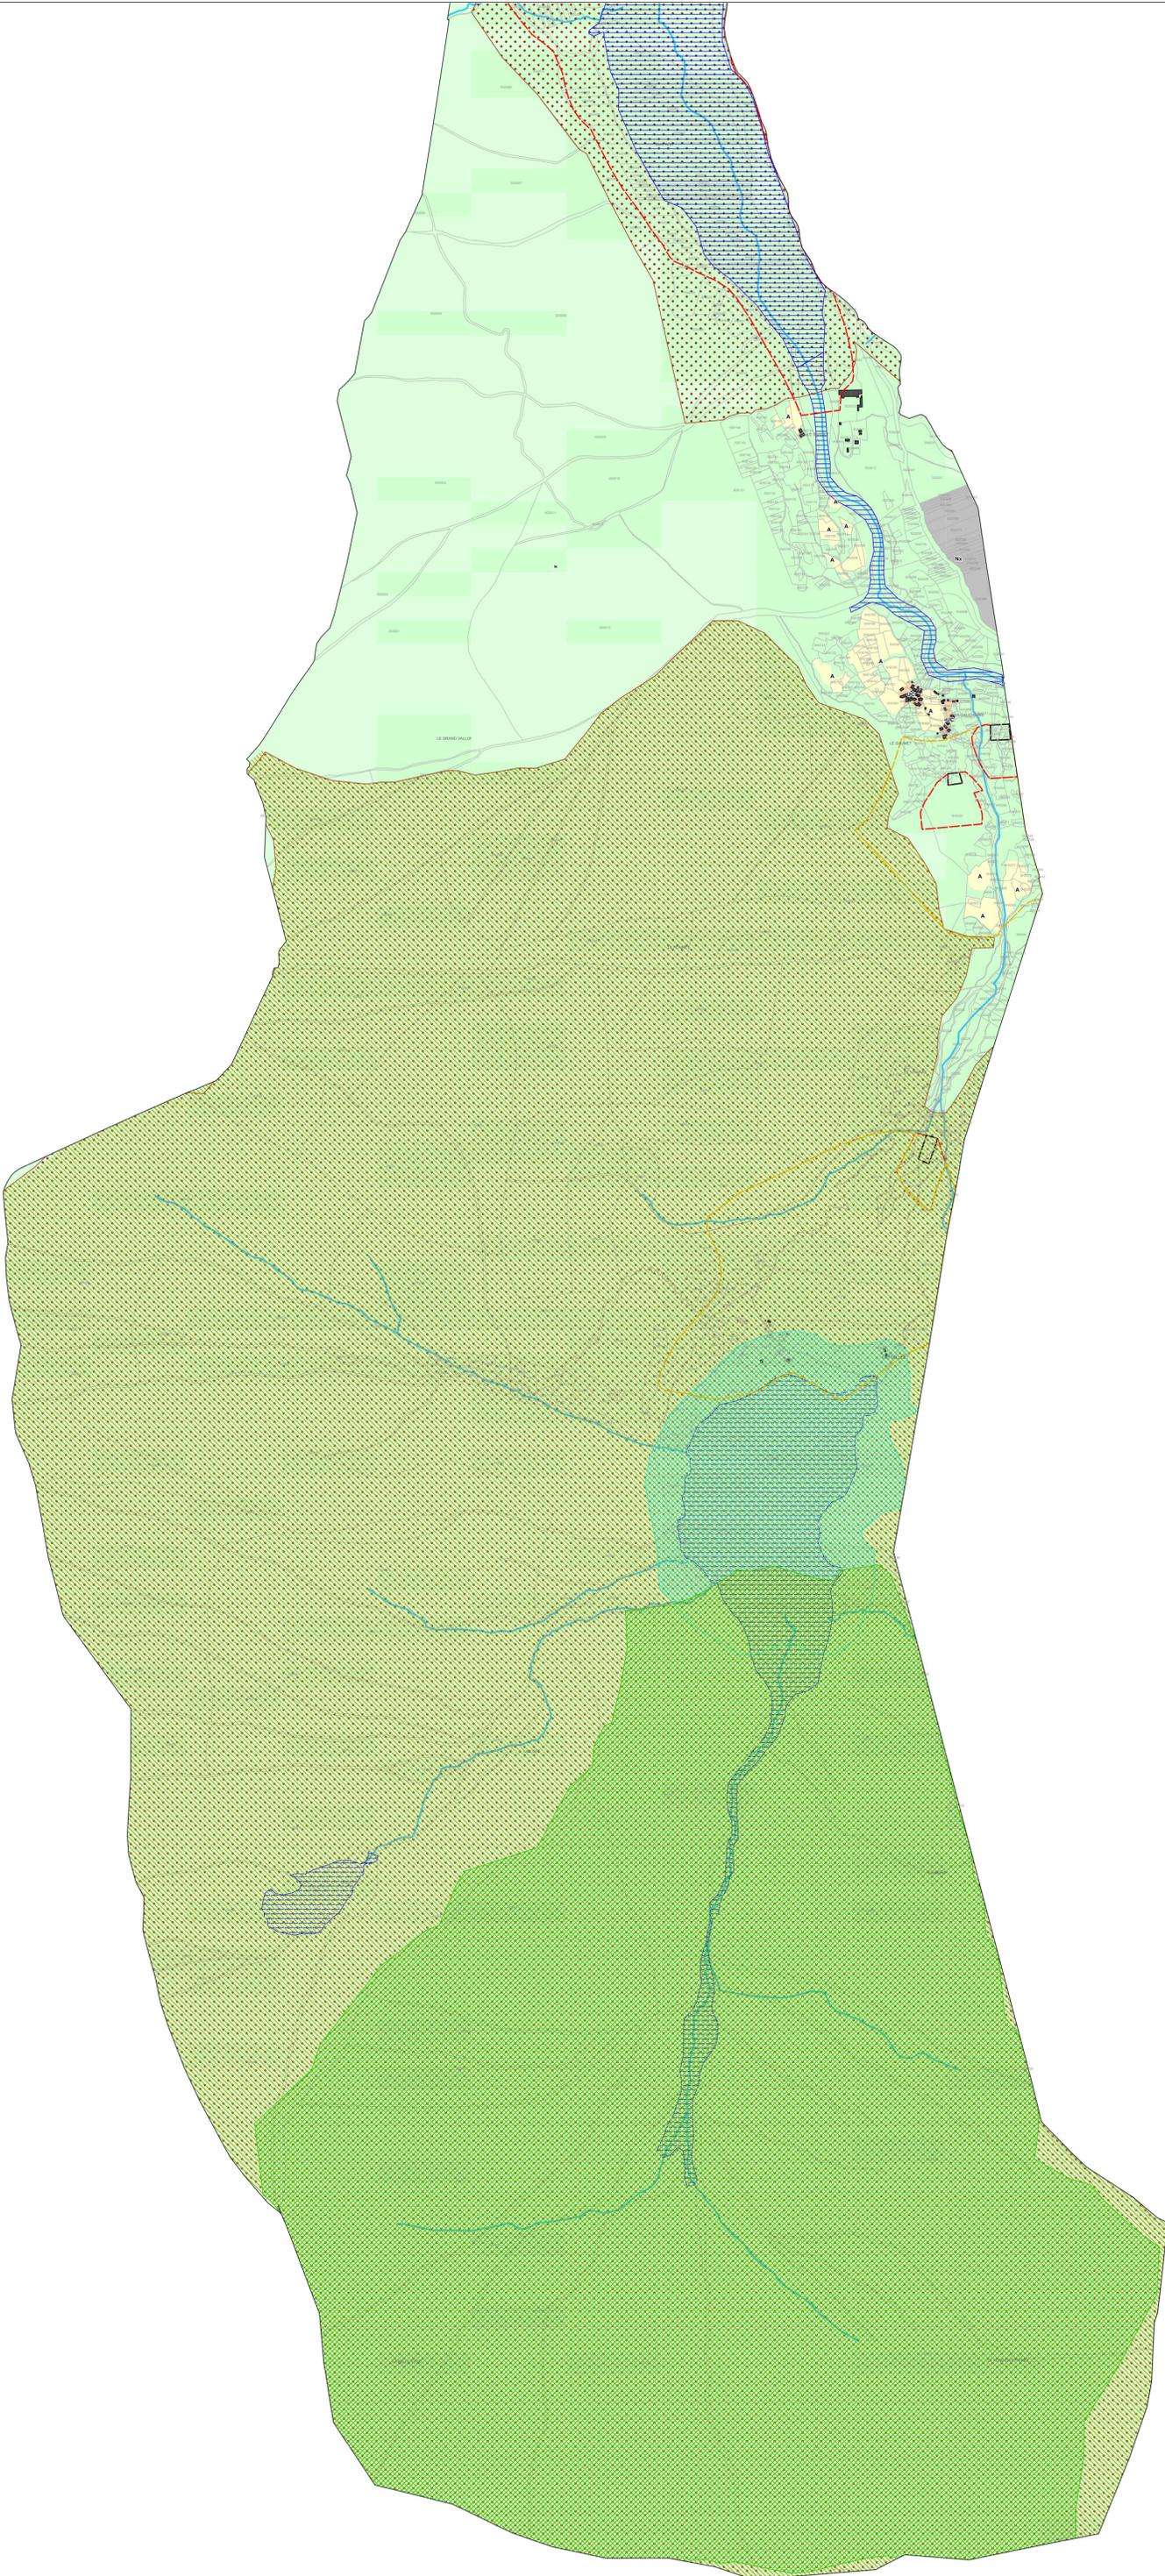

Echelle 1/7500e

**LEGENDE**

- Cours d'eau (BD TOPO 2023)
- Bâti cadastré (2023)
- Parcelle cadastrée (2023)

**ZONAGE**

- UA: Bourg centre (bâti protégé par l'art. L123.1.5 II 2e du CU)
- UAa: Centre bourg historique (bâti protégé par l'art. L123.1.5 III 2e du CU)
- UB: Extension du bourg et hameau de La Paute
- UC: Autres hameaux
- UE: Secteur d'équipement public
- UI: Secteur dédié aux activités
- UL: Secteur dédié au tourisme et aux loisirs
- A: Espace agricole
- N: Secteur naturel et forestier
- Ne: Secteur dédié aux équipements de service public et d'intérêt collectif
- NL: Secteur naturel à vocation de loisirs
- Nx: Carrière
- Emplacement Réservé (voir liste titre IX règlement écrit)

**Éléments environnementaux**  
(art. L151-23 du CU pour les espaces à protéger ou préserver et L113-1 du CU pour les espaces boisés classés)

- Espace Naturel Sensible à protéger
- Espaces Boisés Classés
- Limite de la réserve intégrale du Parc National des Ecrins à protéger
- Site inscrit du Lauvitel à préserver
- Site Natura 2000 à protéger
- Zone humide à protéger

**Périmètre de protection des captages**

- Captage : périmètre de protection immédiat
- Captage : périmètre de protection éloigné
- Captage : périmètre de protection rapproché

**Périmètre d'orientation d'aménagement et de programmation**

- Périmètre de sous-sector d'OAP
- Périmètre des secteurs principaux d'OAP

**Indications d'implantation du bâti**

- Implantation du bâti de type 1
- Implantation du bâti de type 2
- Implantation du bâti de type 3
- Implantation du bâti de type 4
- Implantation du bâti de type 5

**Patrimoine et paysage**

- Éléments de paysage à protéger : haies
- Éléments de bâti patrimonial à protéger (art.L123.1.5 III 2e du CU)

**Autres éléments**

- Servitude de voie bruyante
- Zone de coeur du Parc National des Ecrins à préserver
- Protection du commerce de détail et de proximité
- Bâtiment d'élevage agricole (soumis à périmètre de réciprocité 50m)
- Tracé de principale de potentielles déviations

**RISQUES NATURELS: SE REPORTER AU REGLEMENT GRAPHIQUE 4.2 ET AU REGLEMENT ECRIT POUR LE RISQUE DE CRUES RAPIDES DE RIVIERES ET AUX ANNEXES DU PLU POUR LES AUTRES RISQUES NATURELS (PLAN DE PREVENTION DES RISQUES NATURELS)**

**NB: Le Plan Local d'urbanisme de Bourg d'Oisans fait référence au code de l'urbanisme dans sa version antérieure au 1er janvier 2016**

**DEPARTEMENT DE L'ISERE**

**COMMUNE DE BOURG D'OISANS (38520)**

**ELABORATION DU PLAN LOCAL D'URBANISME**



**4. REGLEMENT GRAPHIQUE**  
4.1. ZONAGE SUD

**PLU approuvé le 7 février 2018**  
**Modification simplifiée n°1 approuvée le 16 décembre 2020**  
**Modification simplifiée n°2 approuvée le 25 janvier 2023**  
**Déclarations d'utilité publique emportant mise en compatibilité du PLU par arrêté préfectoral du 13 février 2023 et arrêté ministériel du 3 août 2023**

**Modification de droit commun n°1 du PLU approuvée le**

Le Maire

**Alpicité**  
Urbanisme, Paysage, Environnement

SARL Alpicité - Av de la clapière - 1 Res. La croisée des chemins  
05200 EMBRUN  
Tel : 04.92.46.61.80  
Mail : contact@alpicite.fr