


Commune de Bourg d'Oisans


## Réalisation d'un jardin du souvenir

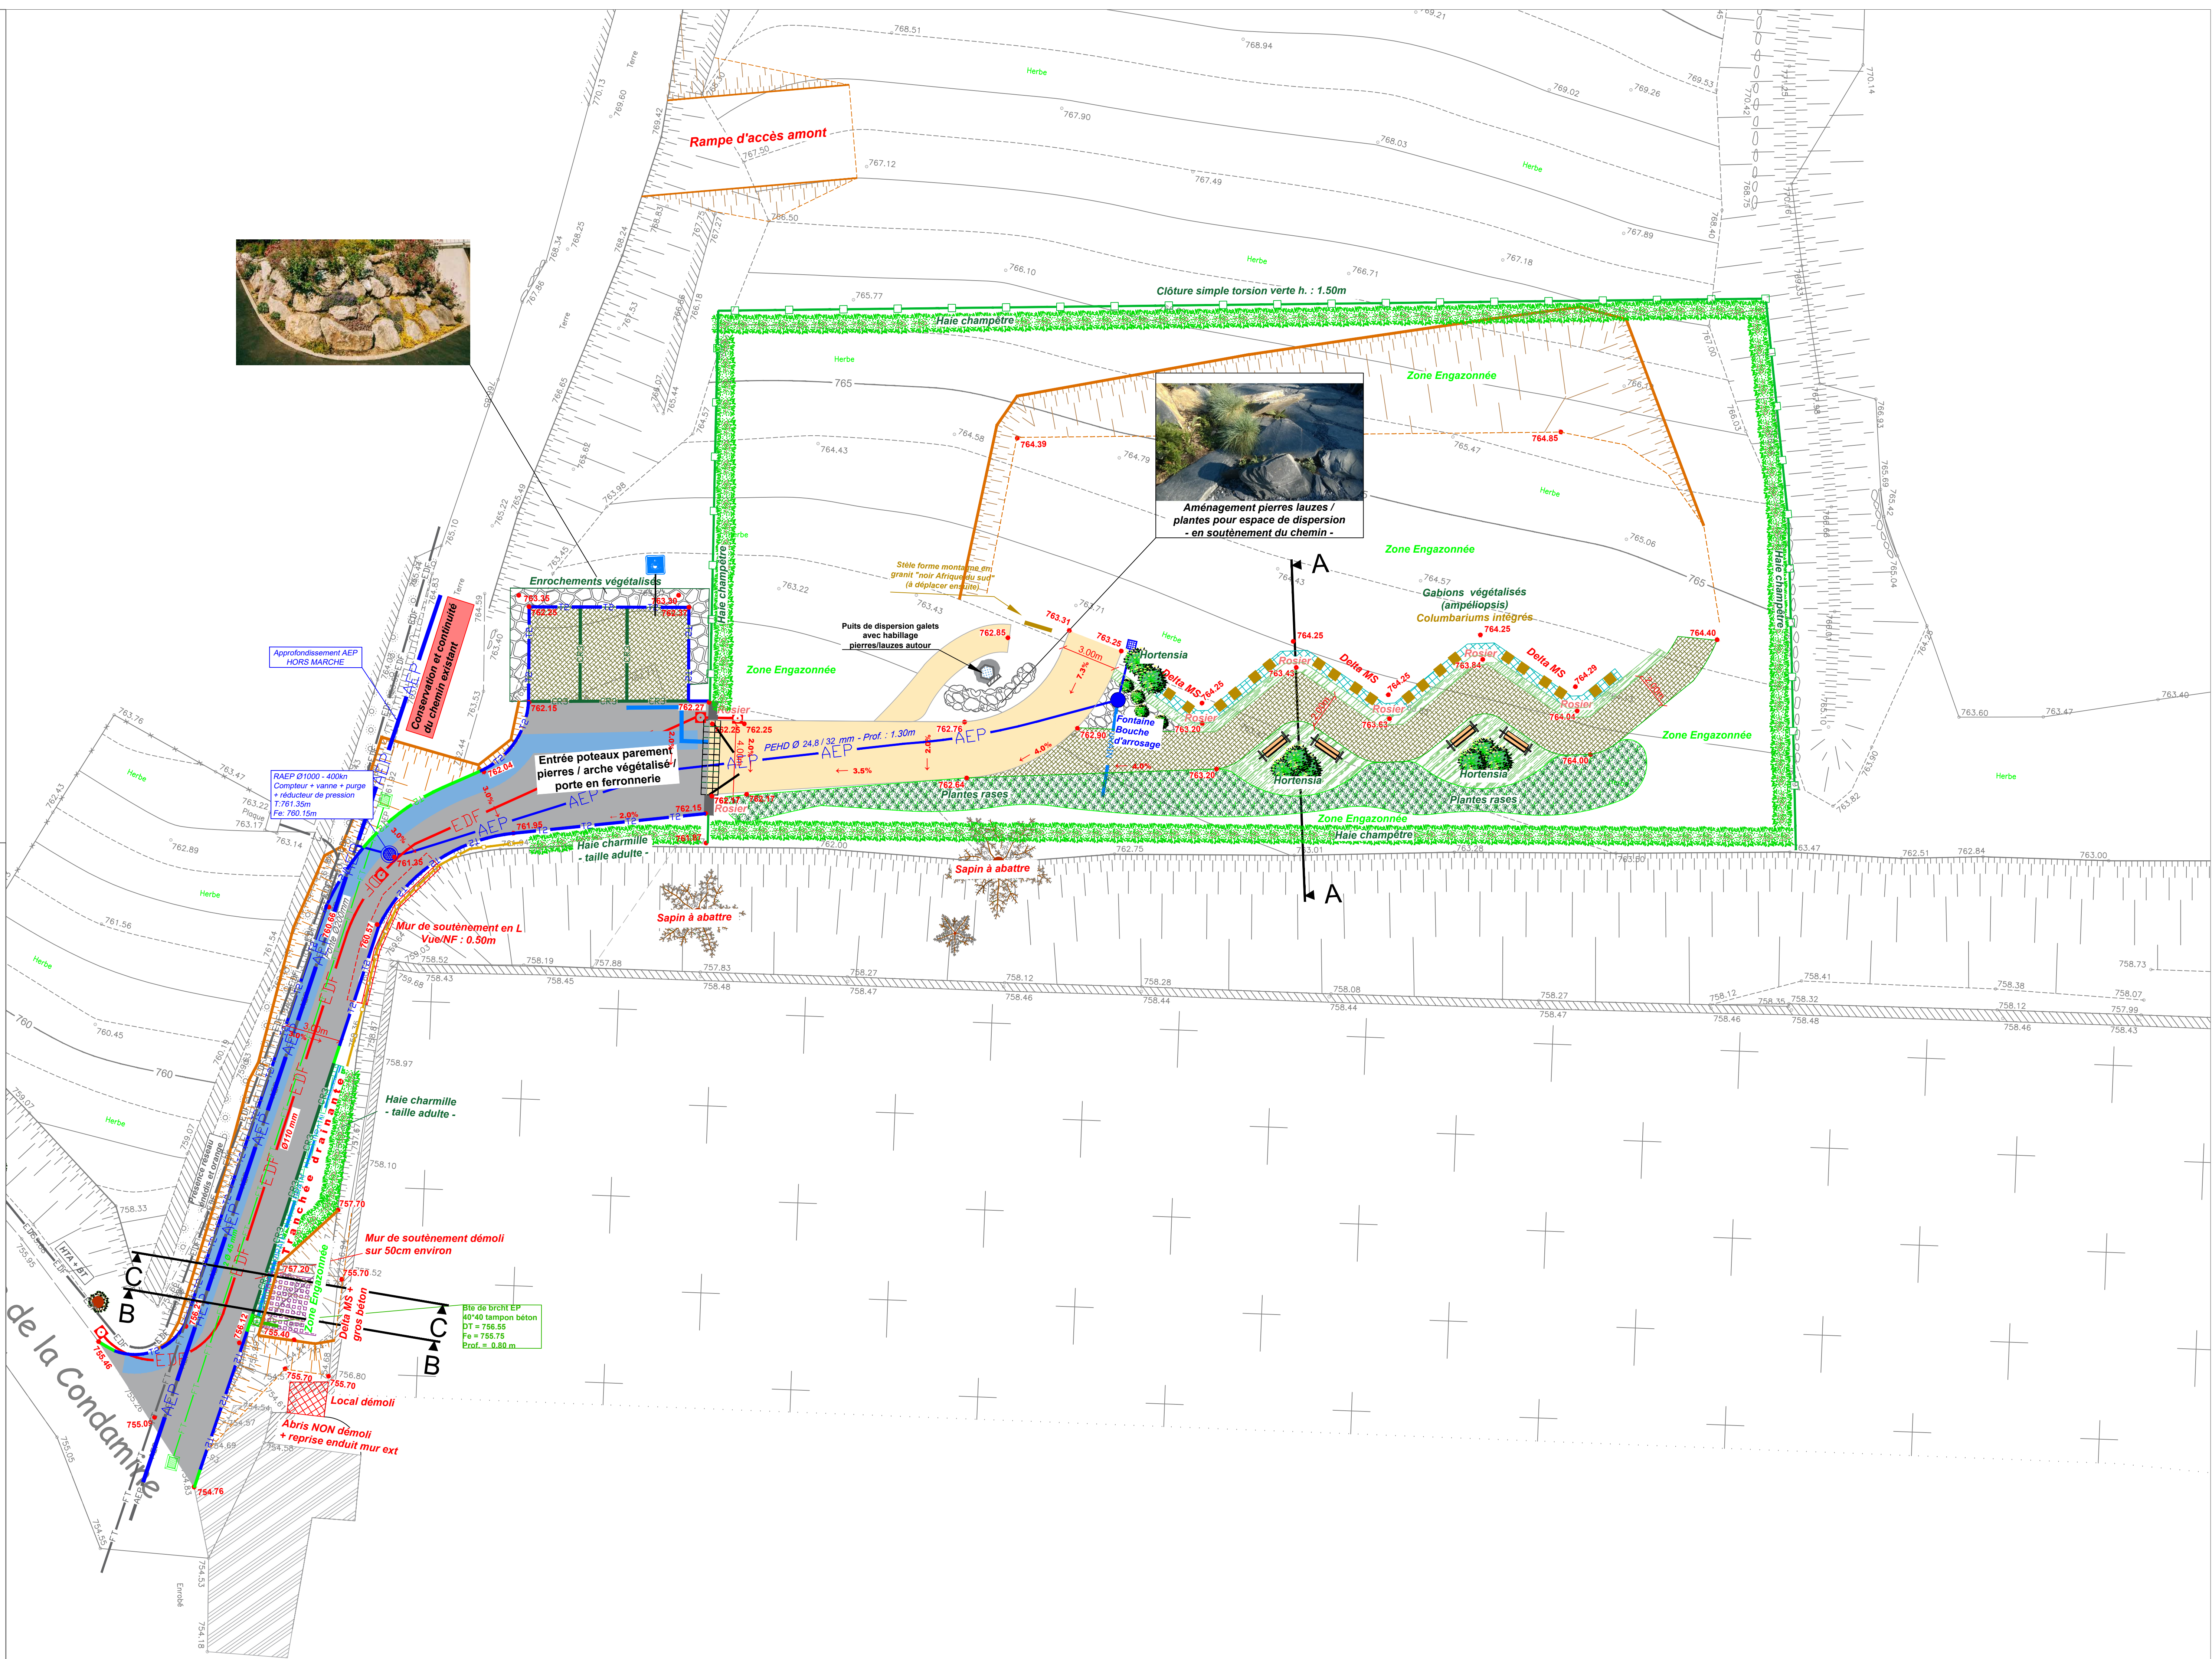


### Légende




VUE FACE MUR GABION COLUMBARIUM

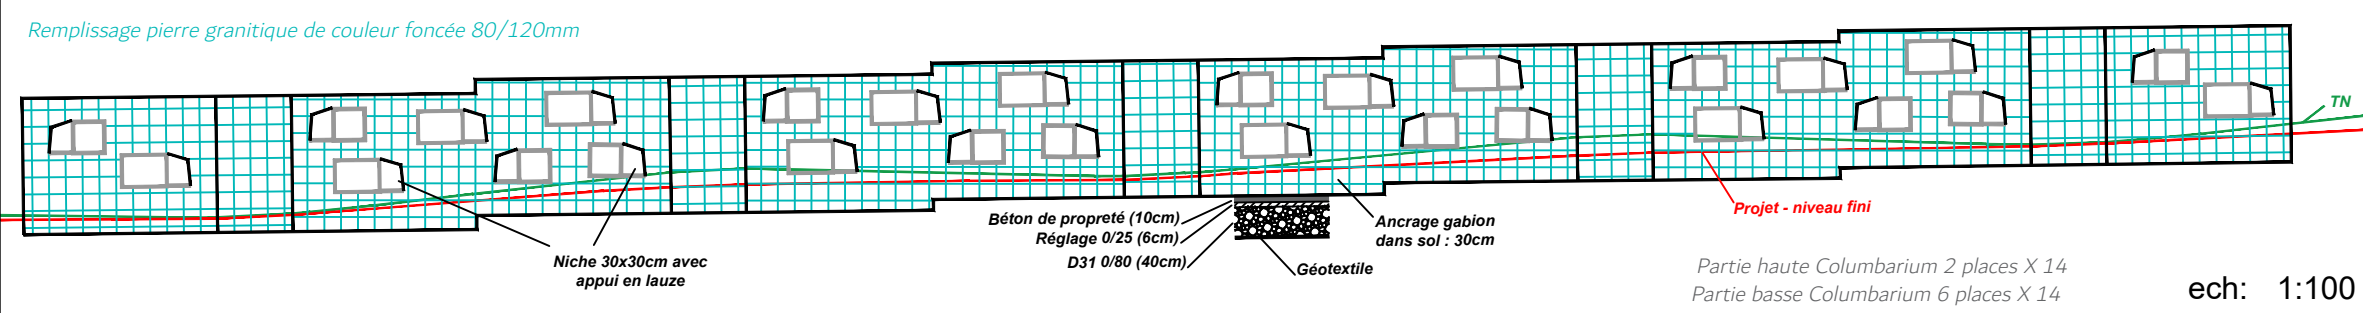


**COUPE AA - GABION / COLUMBARIUM**

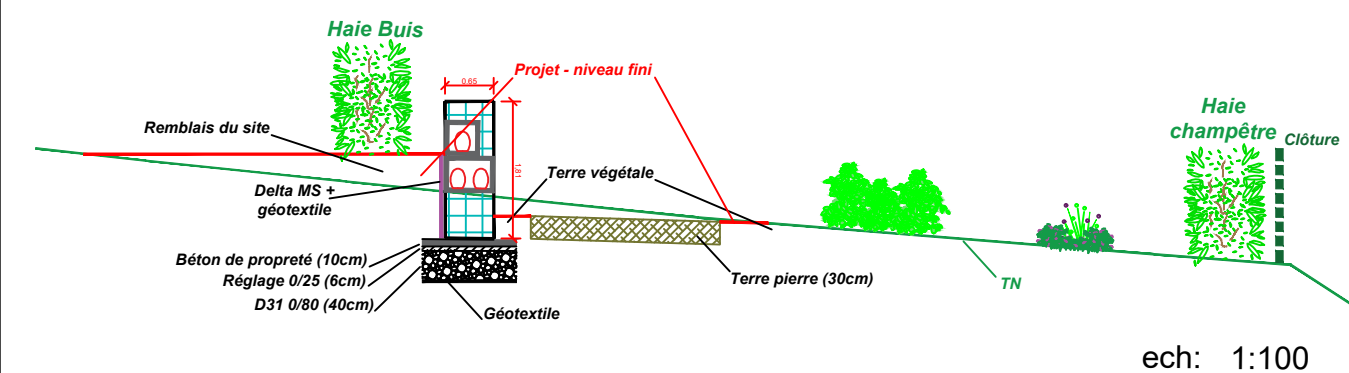

**Ouvrage d'infiltration - COUPE BB -**  
**Matériaux crus sur 3x3x1m sous espaces verts**

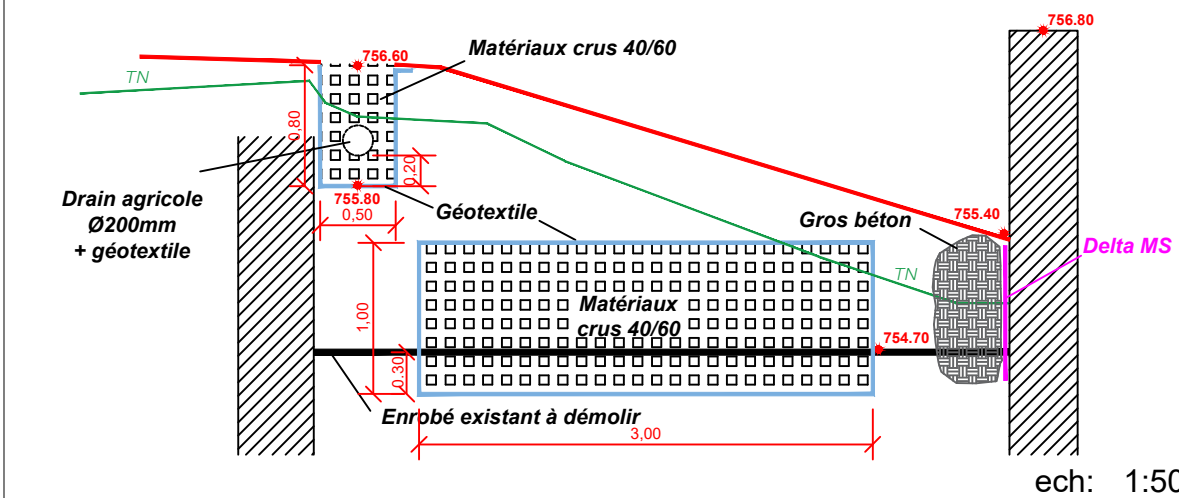

**Ouvrage d'infiltration - COUPE CC -**  
**Matériaux crus sur 3x3x1m sous espaces verts**

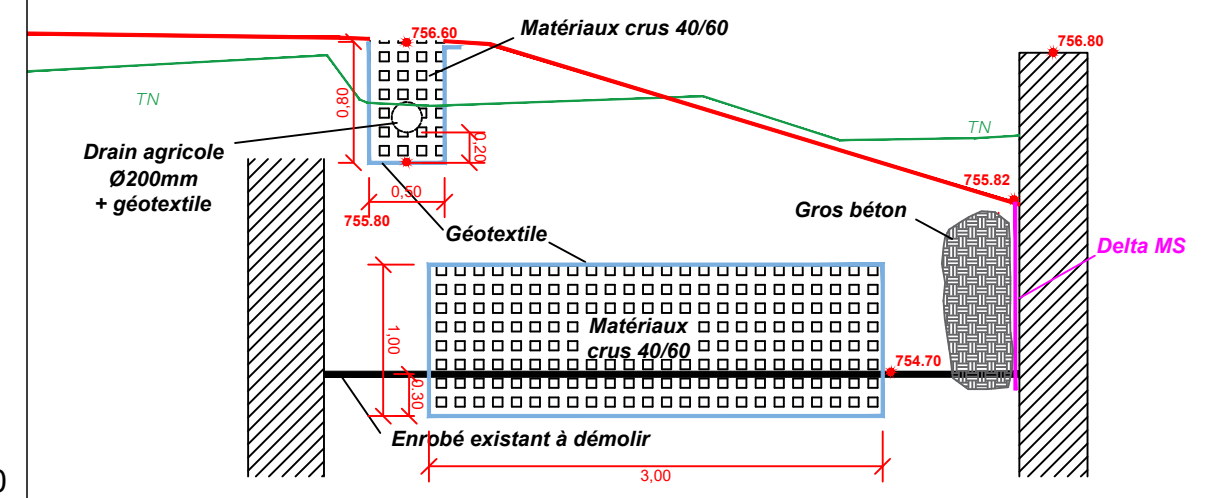

### Détail portail entrée

