


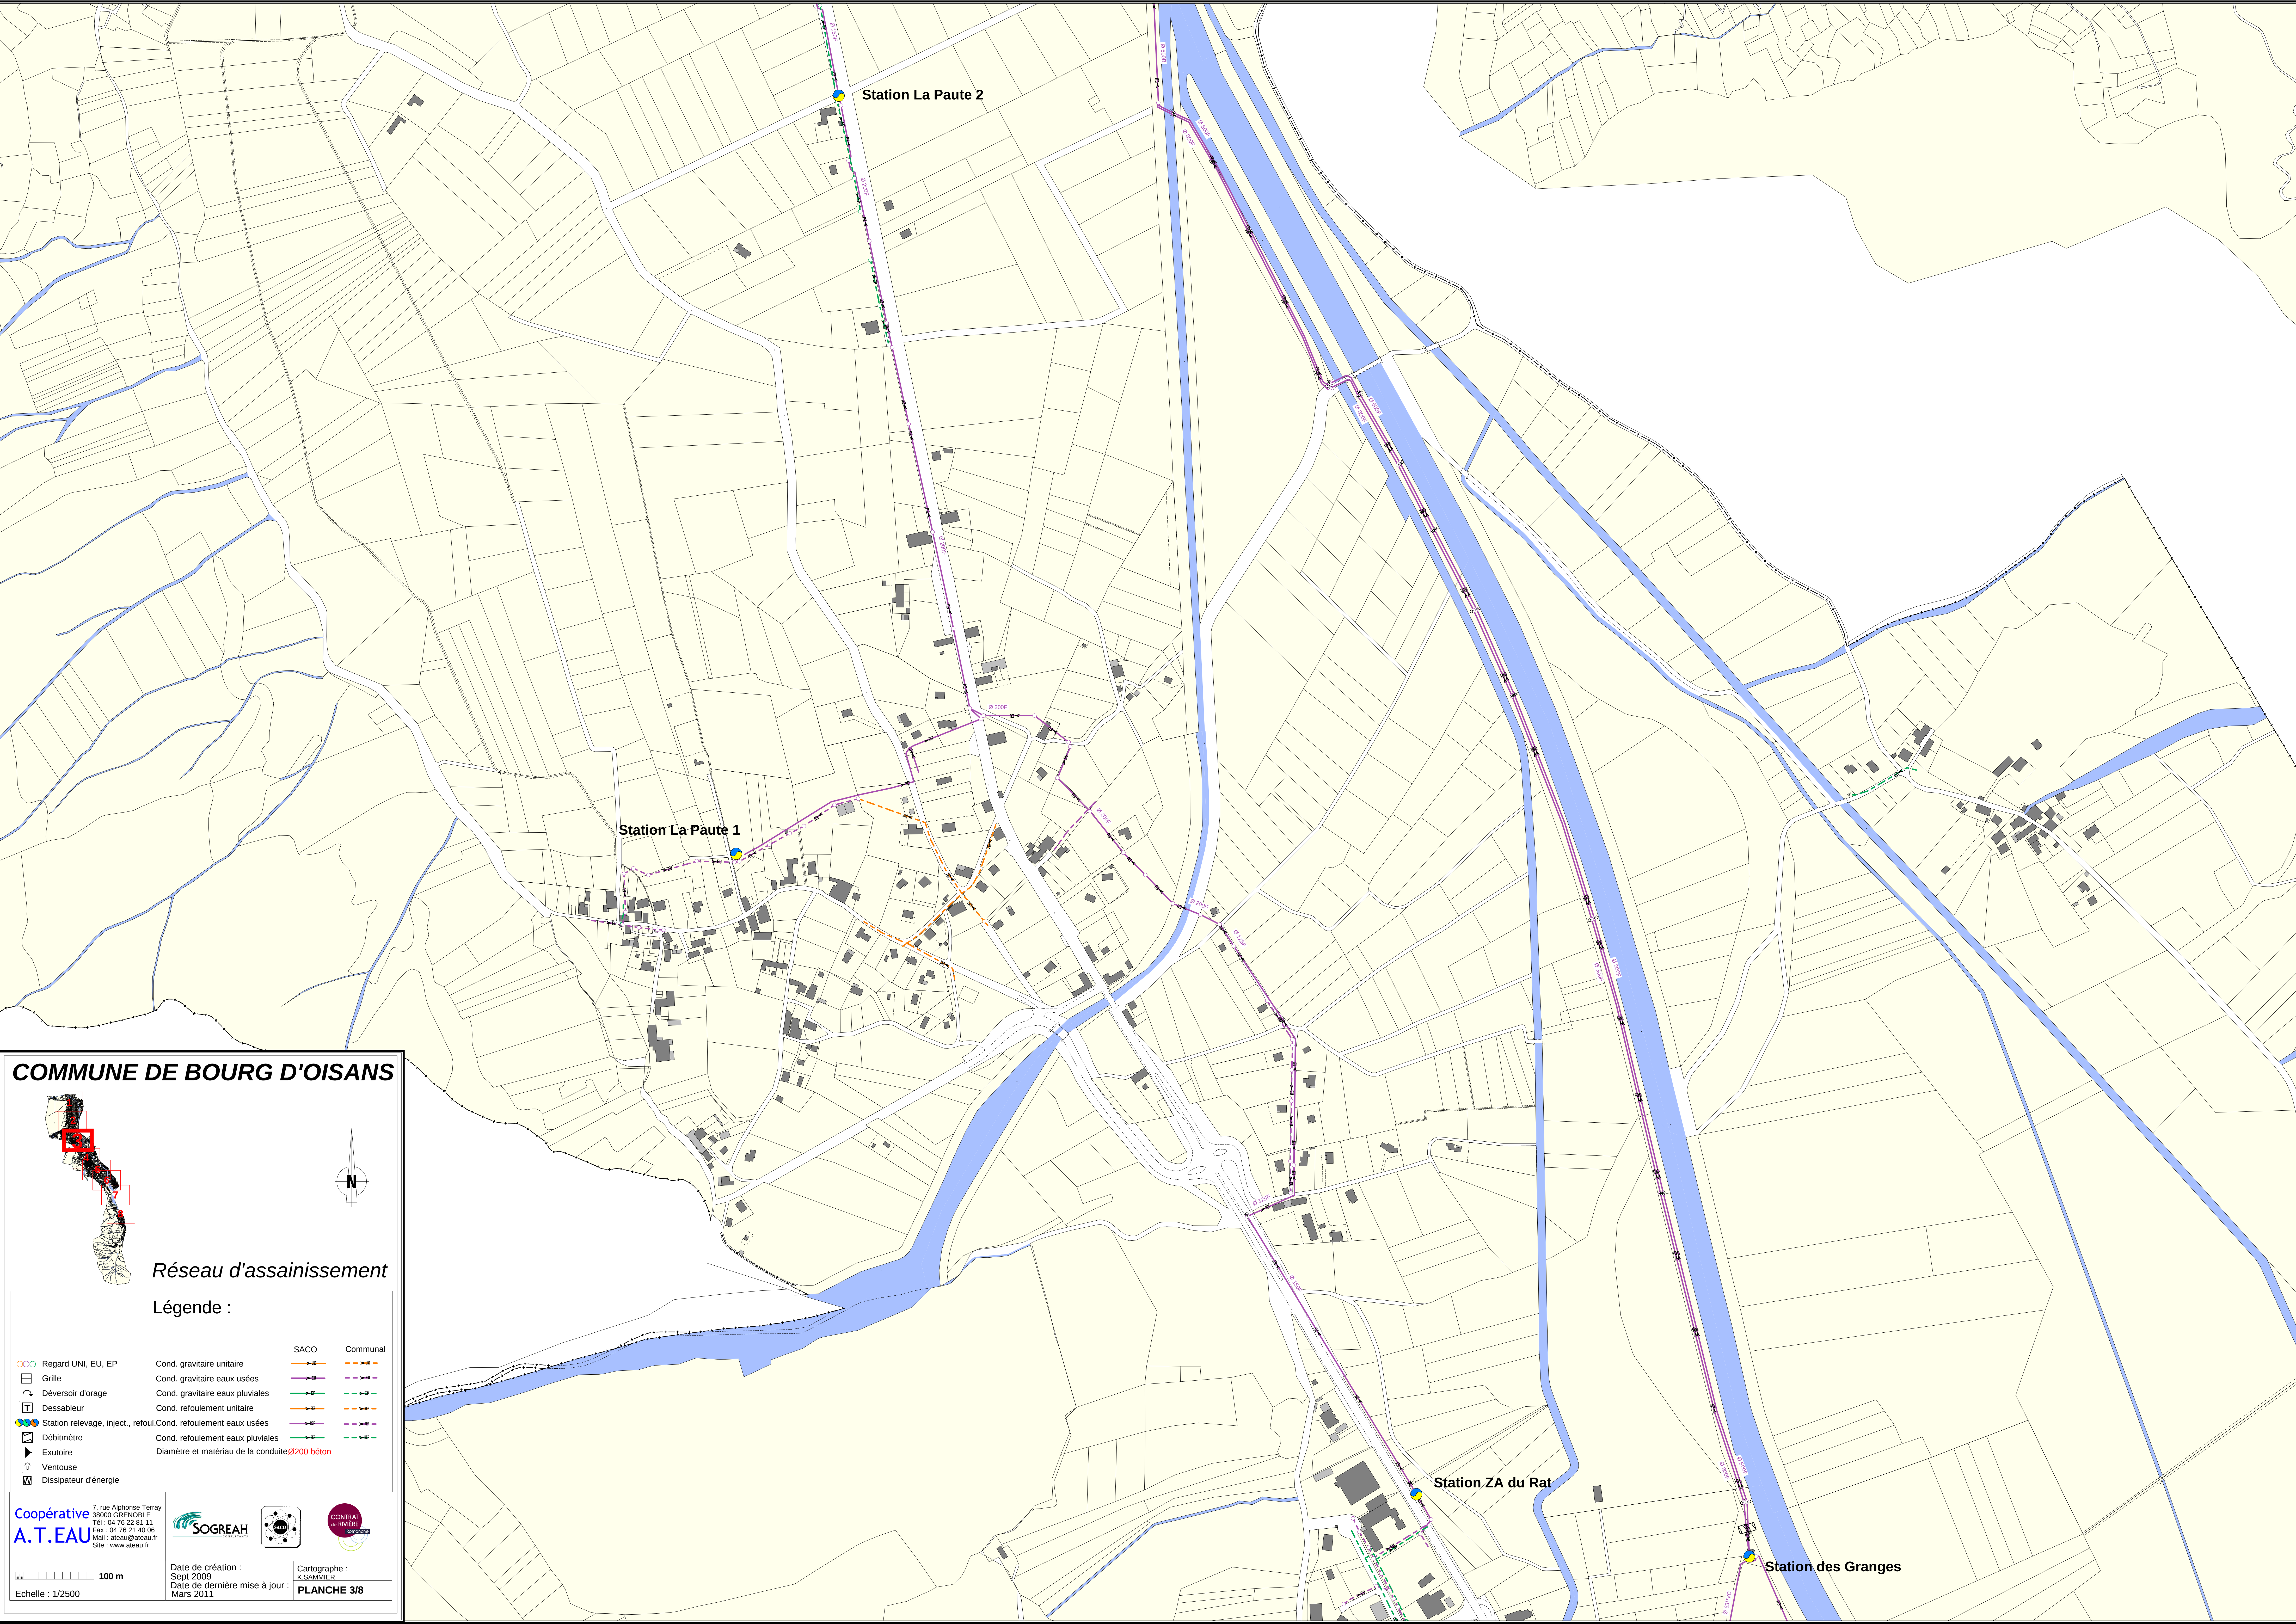

COMMUNE DE BOURG D'OISANS

Réseau d'assainissement

Légende :

Regard UNI, EU, EP

Grille

Déversoir d'orage

Dessableur

Station relevage, inject., refoul.

Débitmètre

Exutoire

Ventouse

Dissipateur d'énergie

Cond. gravitaire unitaire

Cond. gravitaire eaux usées

Cond. gravitaire eaux pluviales

Cond. refoulement unitaire

Cond. refoulement eaux usées

Cond. refoulement eaux pluviales

SACO

Communal

Coopérative A.T.EAU
7, rue Alphonse Terray
38000 GRENOBLE
Tél : 04 76 22 81 11
Fax : 04 76 21 40 05
Mail : ateau@ateau.fr
Site : www.ateau.fr

Date de création :
Sept 2009
Date de dernière mise à jour :
Mars 2011

Cartographe :
K. SAMMEL
PLANCHE 3/8

Echelle : 1/2500