

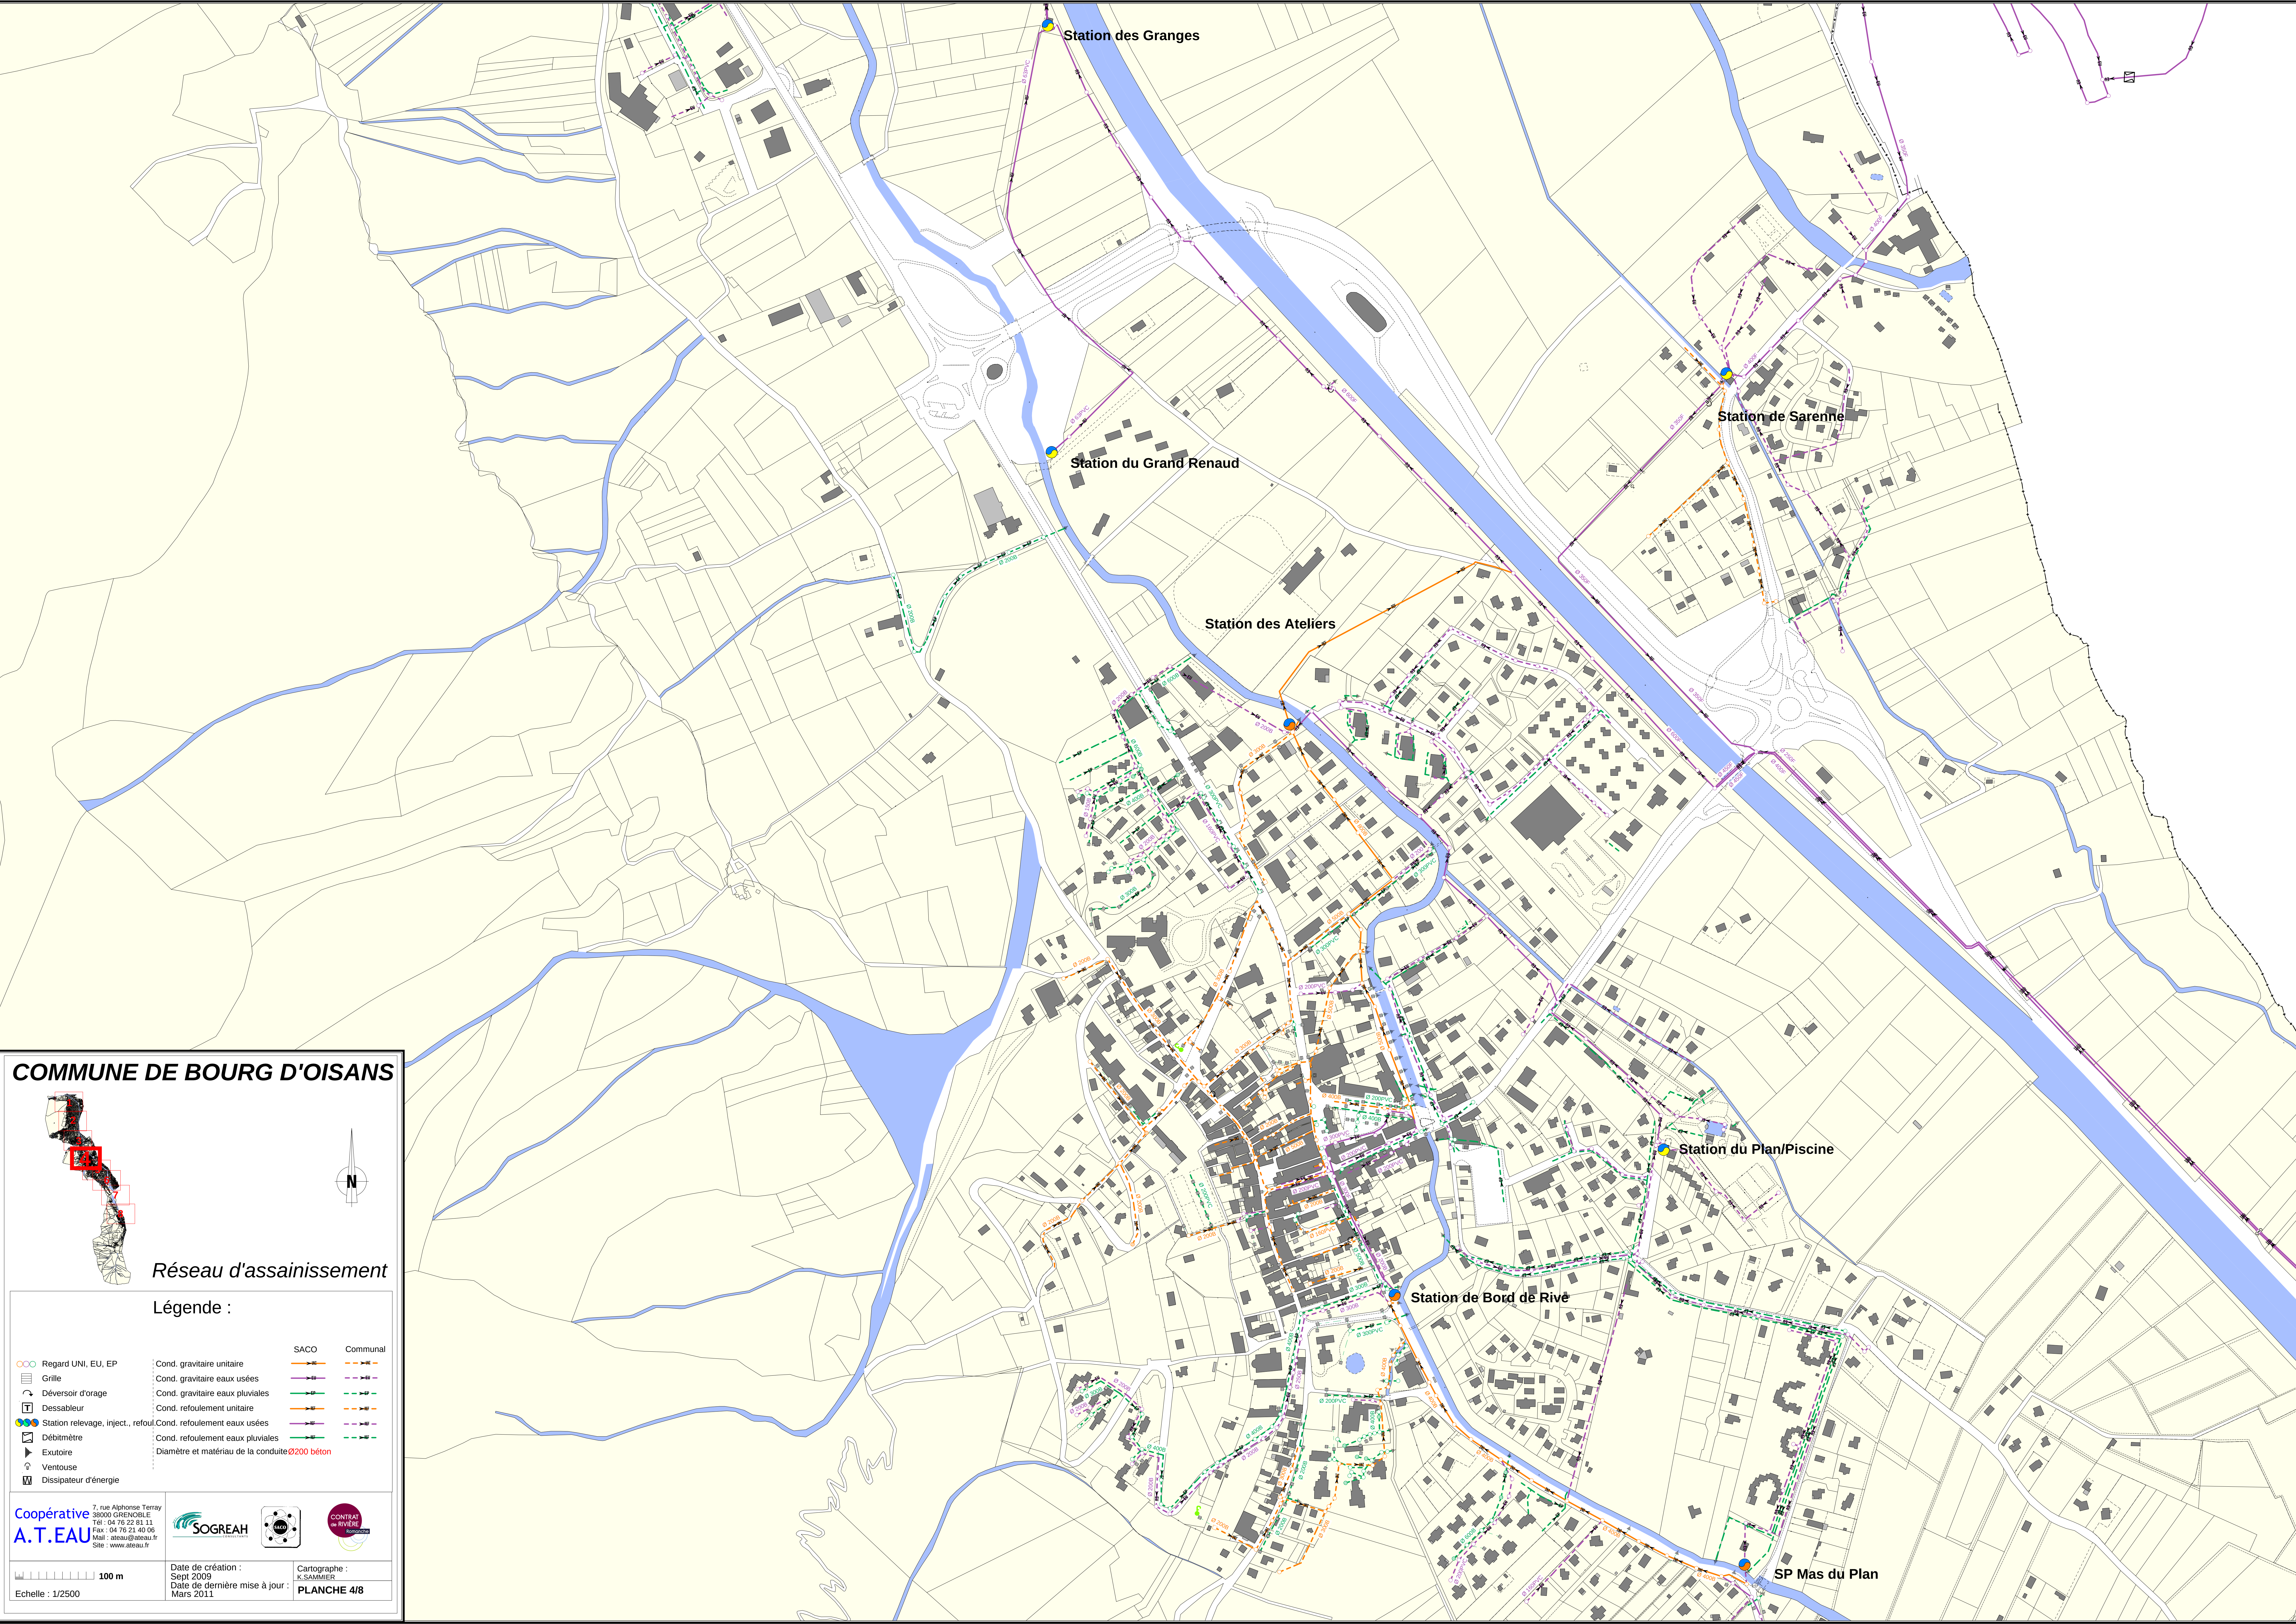


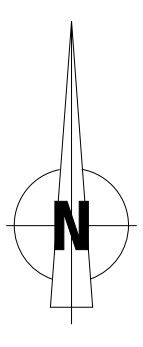

COMMUNE DE BOURG D'OISANS

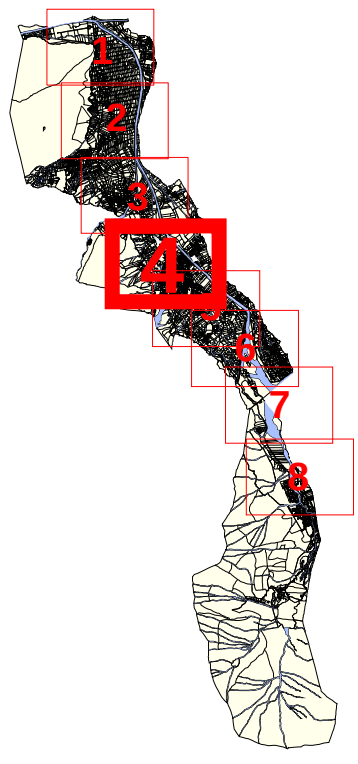


Réseau d'assainissement

Légende :

	SACO	Communal
Regard UNI, EU, EP	Cond. gravitaire unitaire	Cond. gravitaire unitaire
Grille	Cond. gravitaire eaux usées	Cond. gravitaire eaux usées
Déversoir d'orage	Cond. gravitaire eaux pluviales	Cond. gravitaire eaux pluviales
Dessableur	Cond. refoulement unitaire	Cond. refoulement unitaire
Station releveage, inject., refoul.	Cond. refoulement eaux usées	Cond. refoulement eaux usées
Débitmètre	Cond. refoulement eaux pluviales	Cond. refoulement eaux pluviales
Exutoire	Diamètre et matériau de la conduite	Diamètre et matériau de la conduite
Ventouse		
Dissipateur d'énergie		

Coopérative
A.T.EAU

7, rue Alphonse Terray
38000 GRENOBLE
Tél : 04 76 22 81 11
Fax : 04 76 21 40 06
Mail : ateau@ateau.fr
Site : www.ateau.fr

  **SOGREAH**
COMUNAUTÉ

 **MCO**

 **CONTRAT**
de RIVIÈRE
communautaire

 100 m Echelle : 1/2500	Date de création : Sept 2009 Date de dernière mise à jour : Mars 2011	Cartographe : K. SAMMIER PLANCHE 4/8
--	--	---