


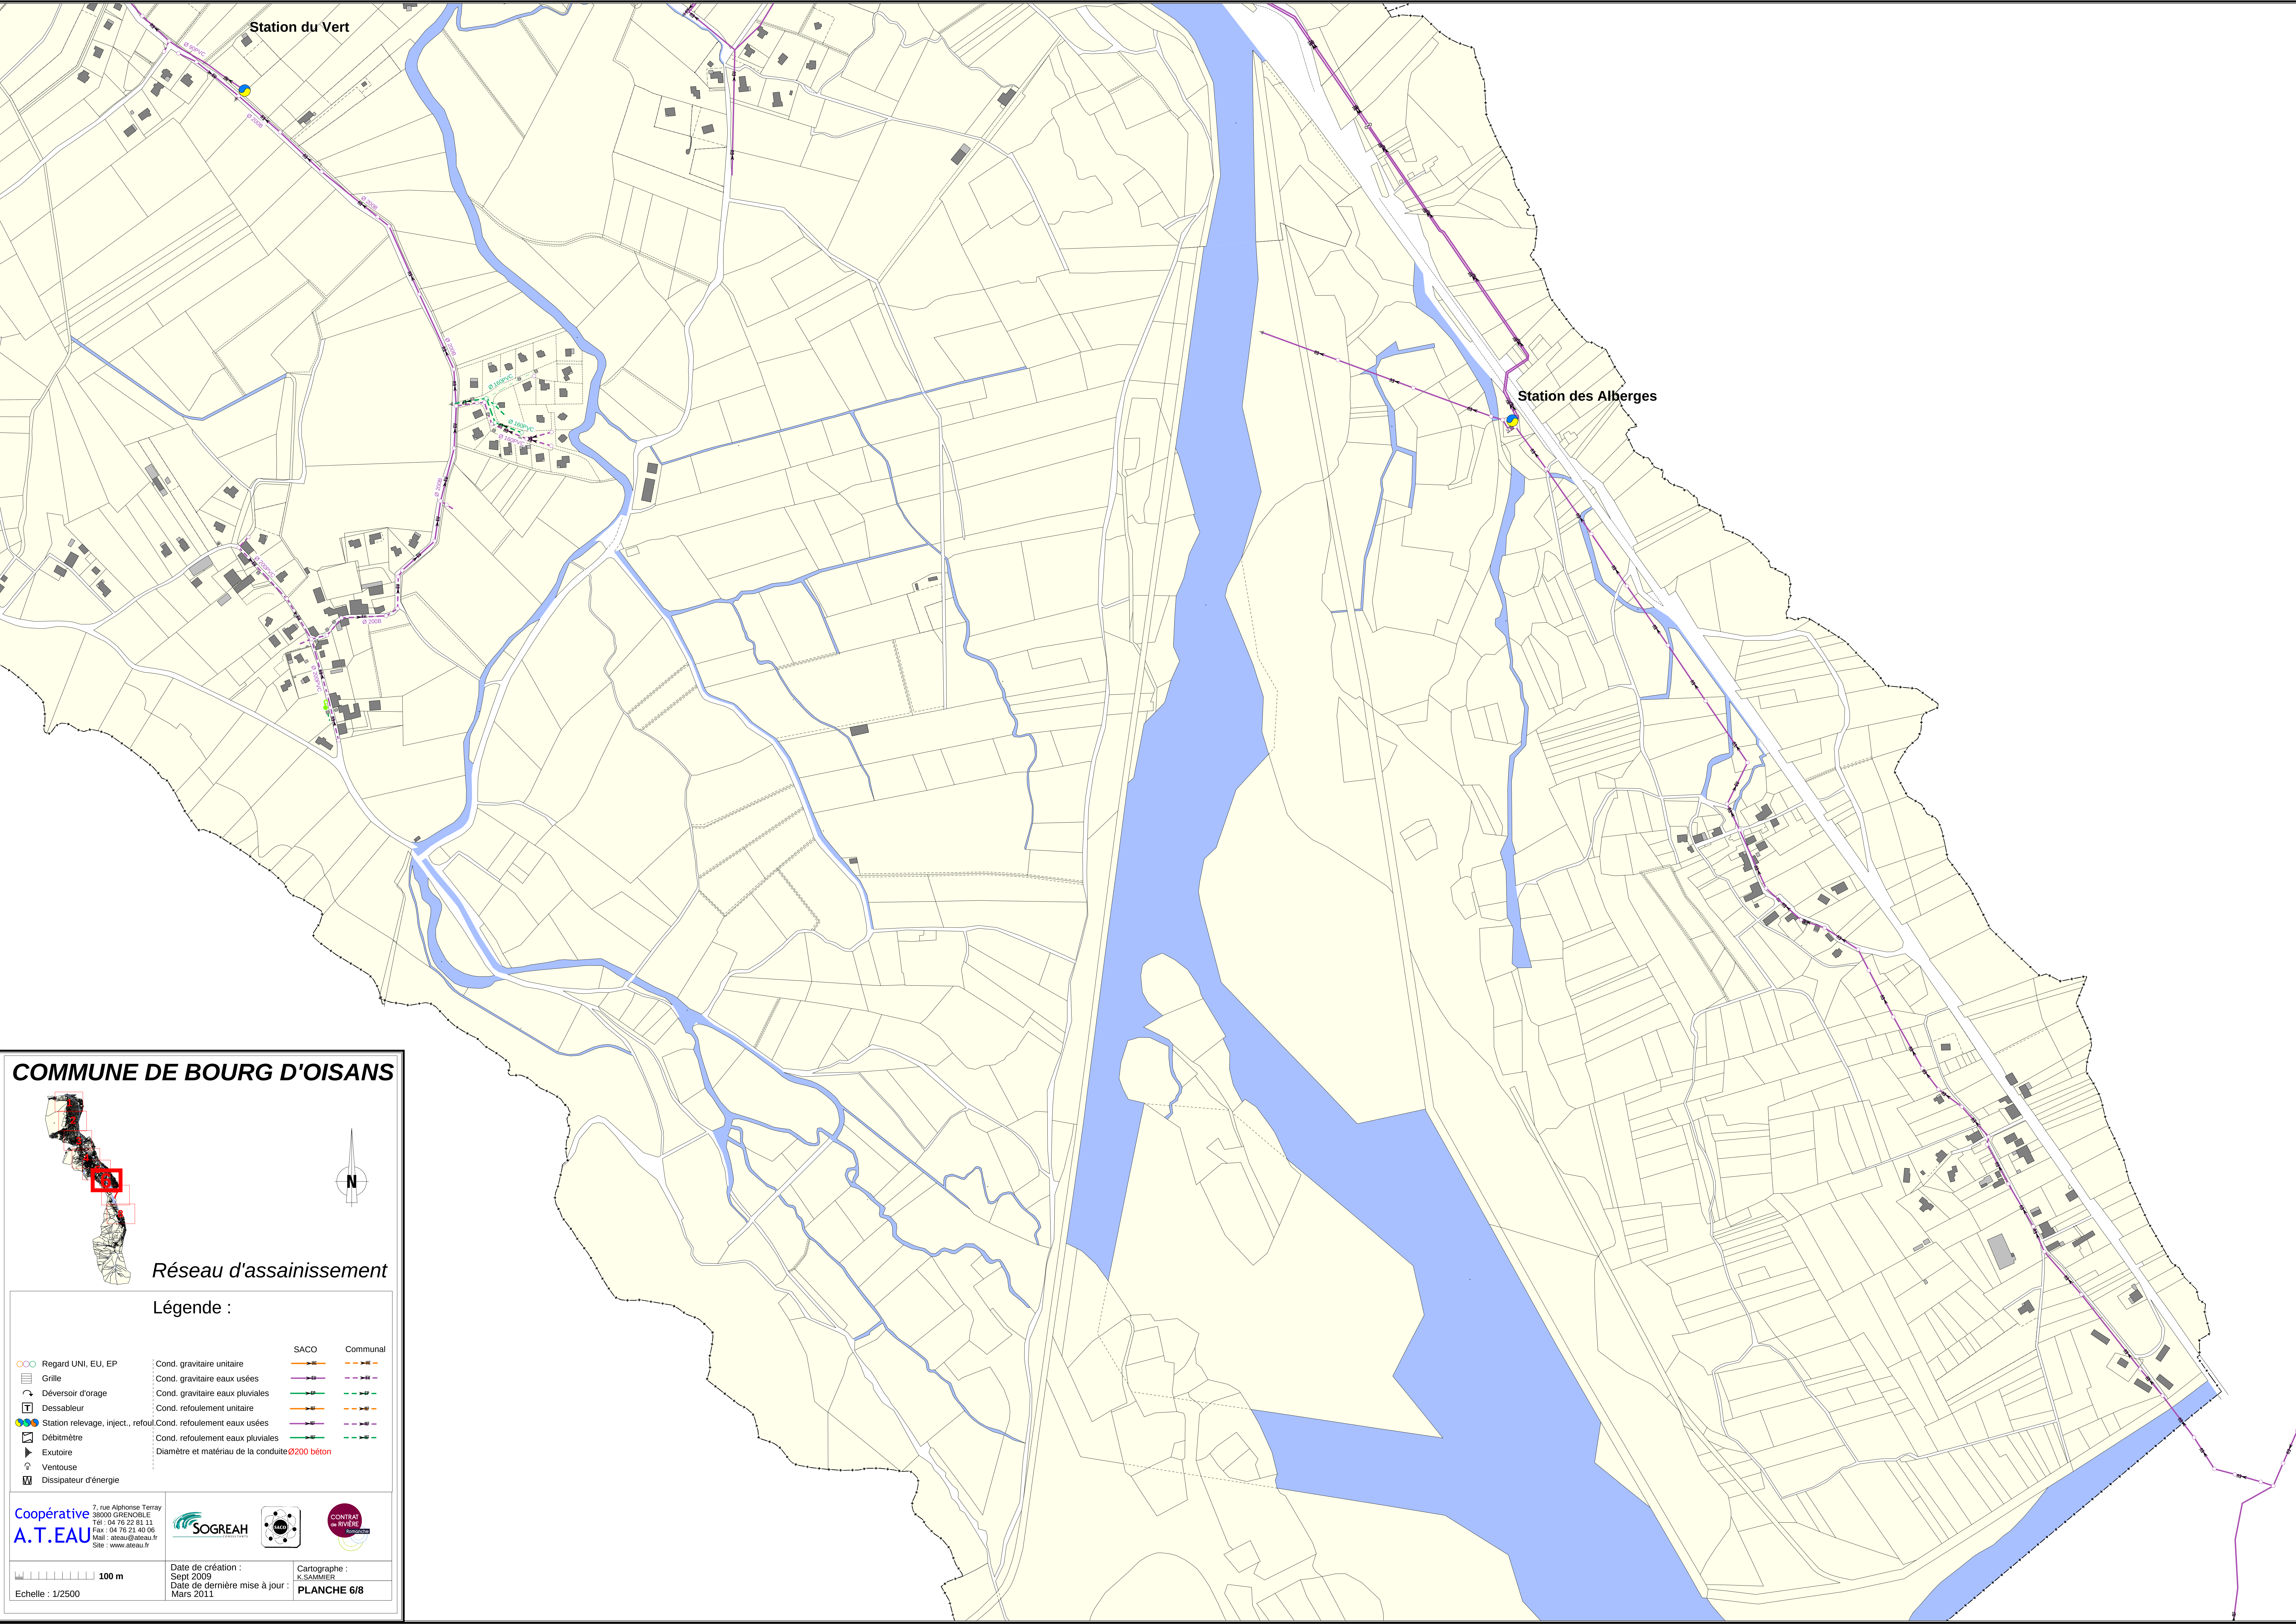

COMMUNE DE BOURG D'OISANS

Réseau d'assainissement

Légende :

Regard UNI, EU, EP	Grille	Déversoir d'orage	Dessableur	Station relevage, inject., refoul.	Débitmètre	Exutoire	Ventouse	Dissipateur d'énergie
Cond. gravitaire unitaire	Cond. gravitaire eaux usées	Cond. gravitaire eaux pluviales	Cond. refoulement unitaire	Cond. refoulement eaux usées	Cond. refoulement eaux pluviales	Diamètre et matériau de la conduite Ø200 béton		
SACO	Communal							

Coopérative A.T.EAU
7, rue Alphonse Terry
38000 GRENOBLE
Tél : 04 76 22 81 11
Fax : 04 76 21 40 05
Mail : ateau@ateau.fr
Site : www.ateau.fr

Date de création : Sept 2009
Date de dernière mise à jour : Mars 2011

Cartographe : K. SAMMIR
PLANCHE 6/8