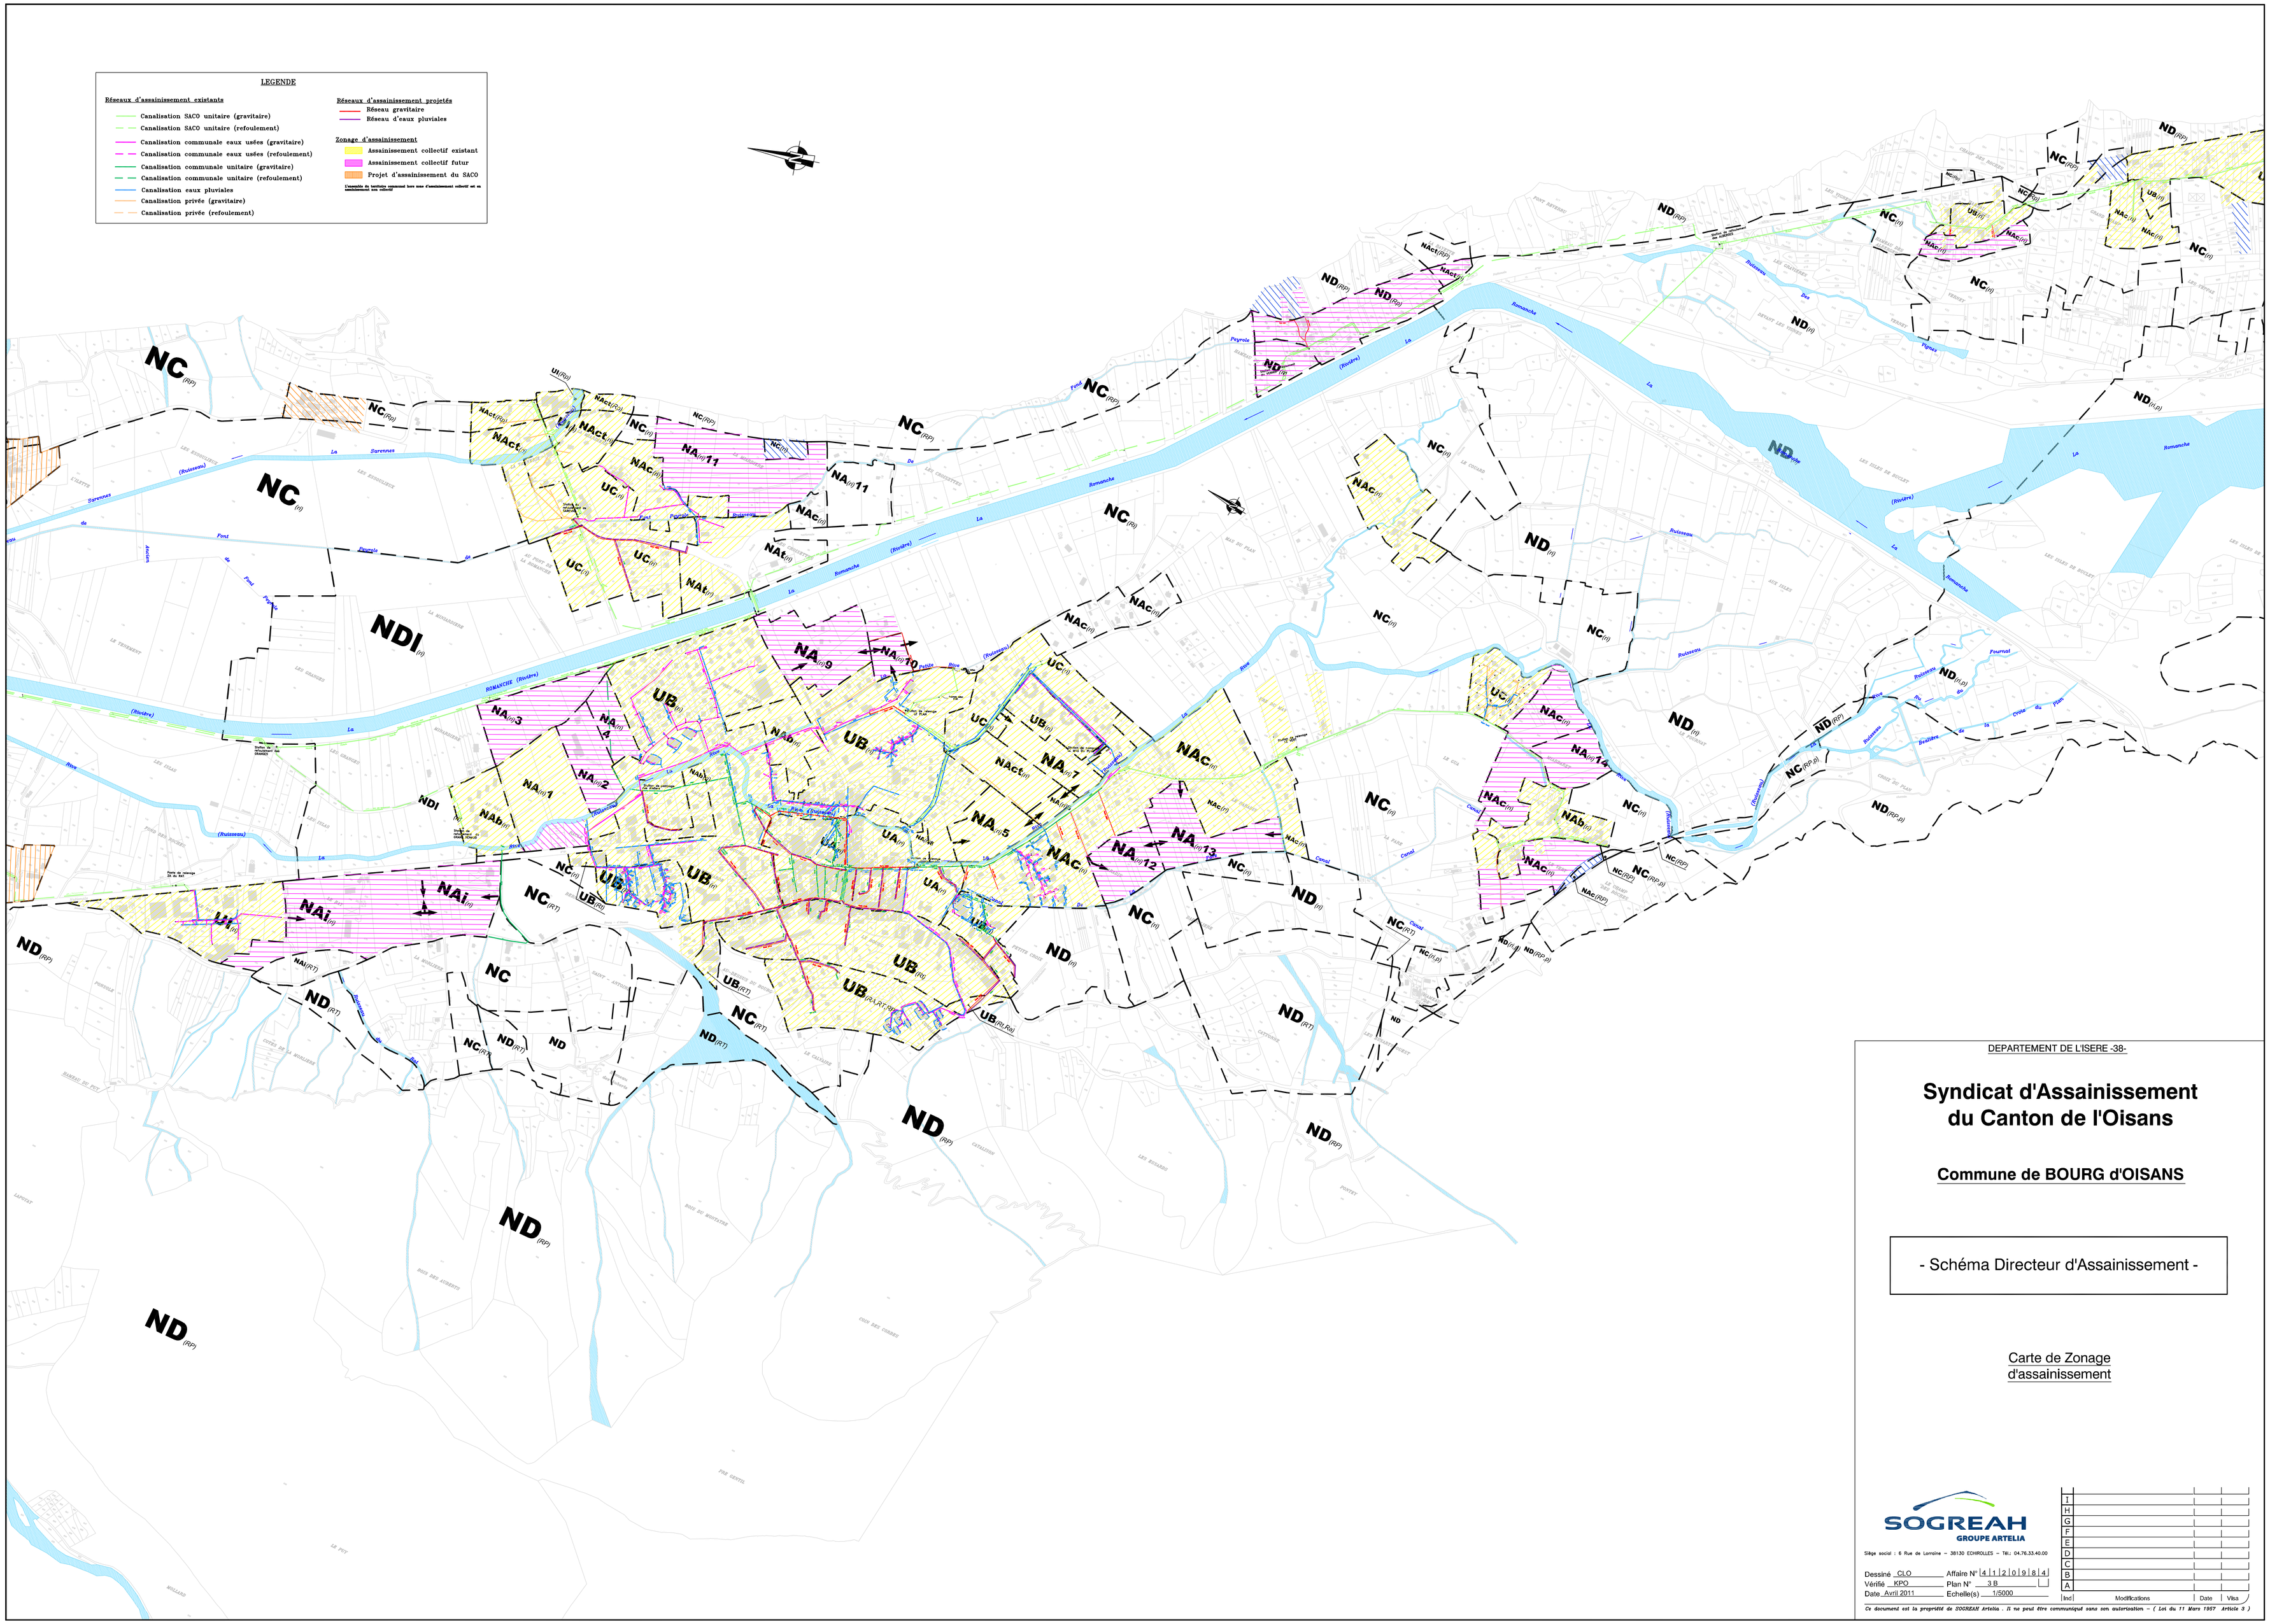

DEPARTEMENT DE L'ISERE -38-

Syndicat d'Assainissement du Canton de l'Oisans

Commune de BOURG d'OISANS

- Schéma Directeur d'Assainissement -

Carte de Zonage d'assainissement

SOGREAH
GROUPE ARTELIA

Siège social : 6 Rue de Lorraine – 38130 ECHIROLLES – Tél.: 04.76.33.40.00

Dessiné CLO
Vérifié KPO
Date Avril 2011
Affaire N° 4 1 2 0 9 8 4
Plan N° 3 B
Echelle(s) 1/5000

Ind	Modifications	Date	Visa
I			
H			
G			
F			
E			
D			
C			
B			
A			

Ce document est la propriété de SOGREAH Artelia . Il ne peut être communiqué sans son autorisation – (Loi du 11 Mars 1957 Article 3)